
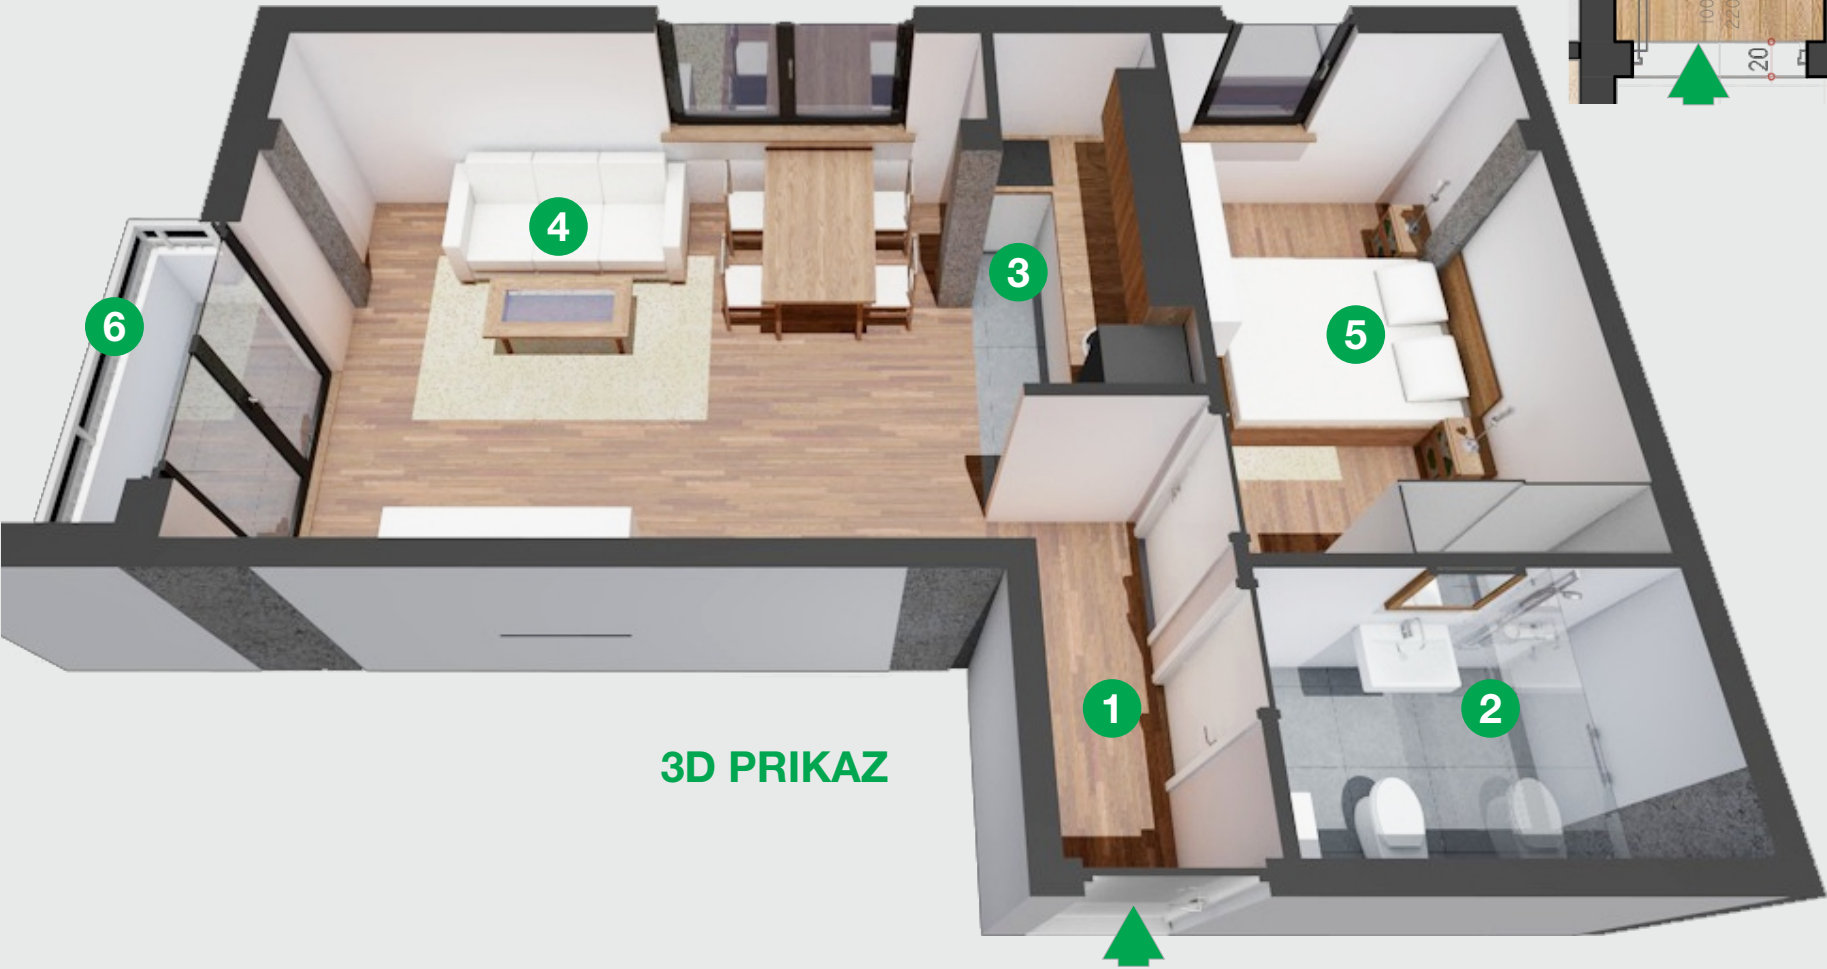


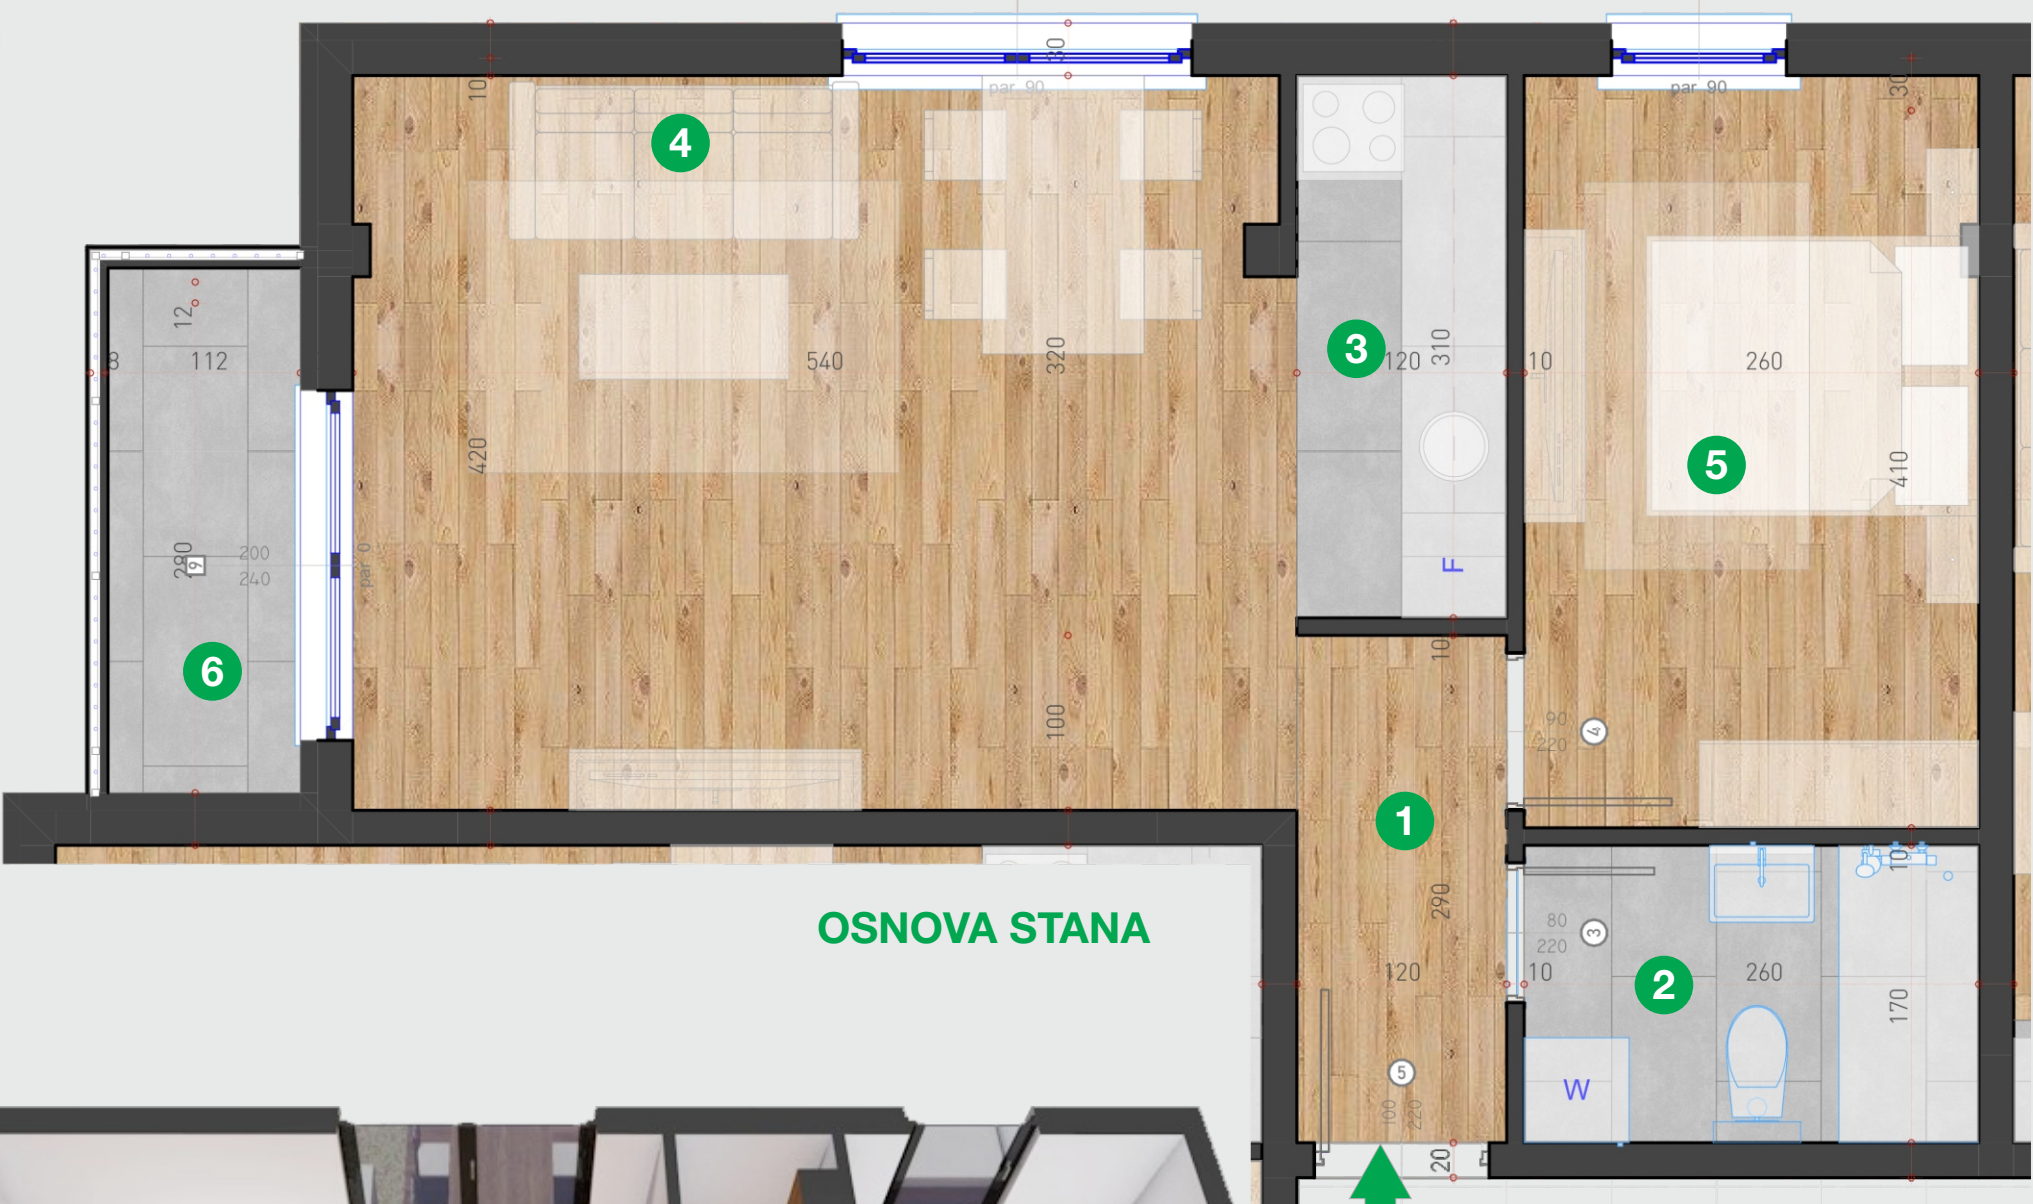

3D PRIKAZ

OBJEKAT 7190		
I SPRAT	II SPRAT	III SPRAT
S04	S09	S14

44,83m²

dvosoban stan

- 3,38m² 1 ulaz/hodnik
- 4,29m² 2 kupatilo
- 3,38m² 3 kuhinja
- 20,77m² 4 dnevni boravak sa trpezarijom
- 10,31m² 5 soba
- 2,72m² 6 terasa

Funkcionalan, dvostrano i ulično orijentisan dvosoban stan na spratovima objekta, sa dnevnim boravkom i trpezarijom, kuhinjom, spavaćom sobom, kupatilom i terasom.

Stan ima dodatne prostore za smeštaj garderobe.

Kupatilo i podovi kuhinje su obloženi premium keramikom, a sobe Tarkett podnim oblogama. Ugrađena je najkvalitetnija PVC fasadna i drvena unutrašnja stolarija, a u kupatila sanitarije premium kvaliteta.



borexport.rs

Vase Stajića br. 24b, Novi Sad
tel. +381 021/452-507
email.borexport@borexport.net

Sva prava zadržana 2025 © Borexport
Dizajn: Masterplan ARC DOO Novi Sad