



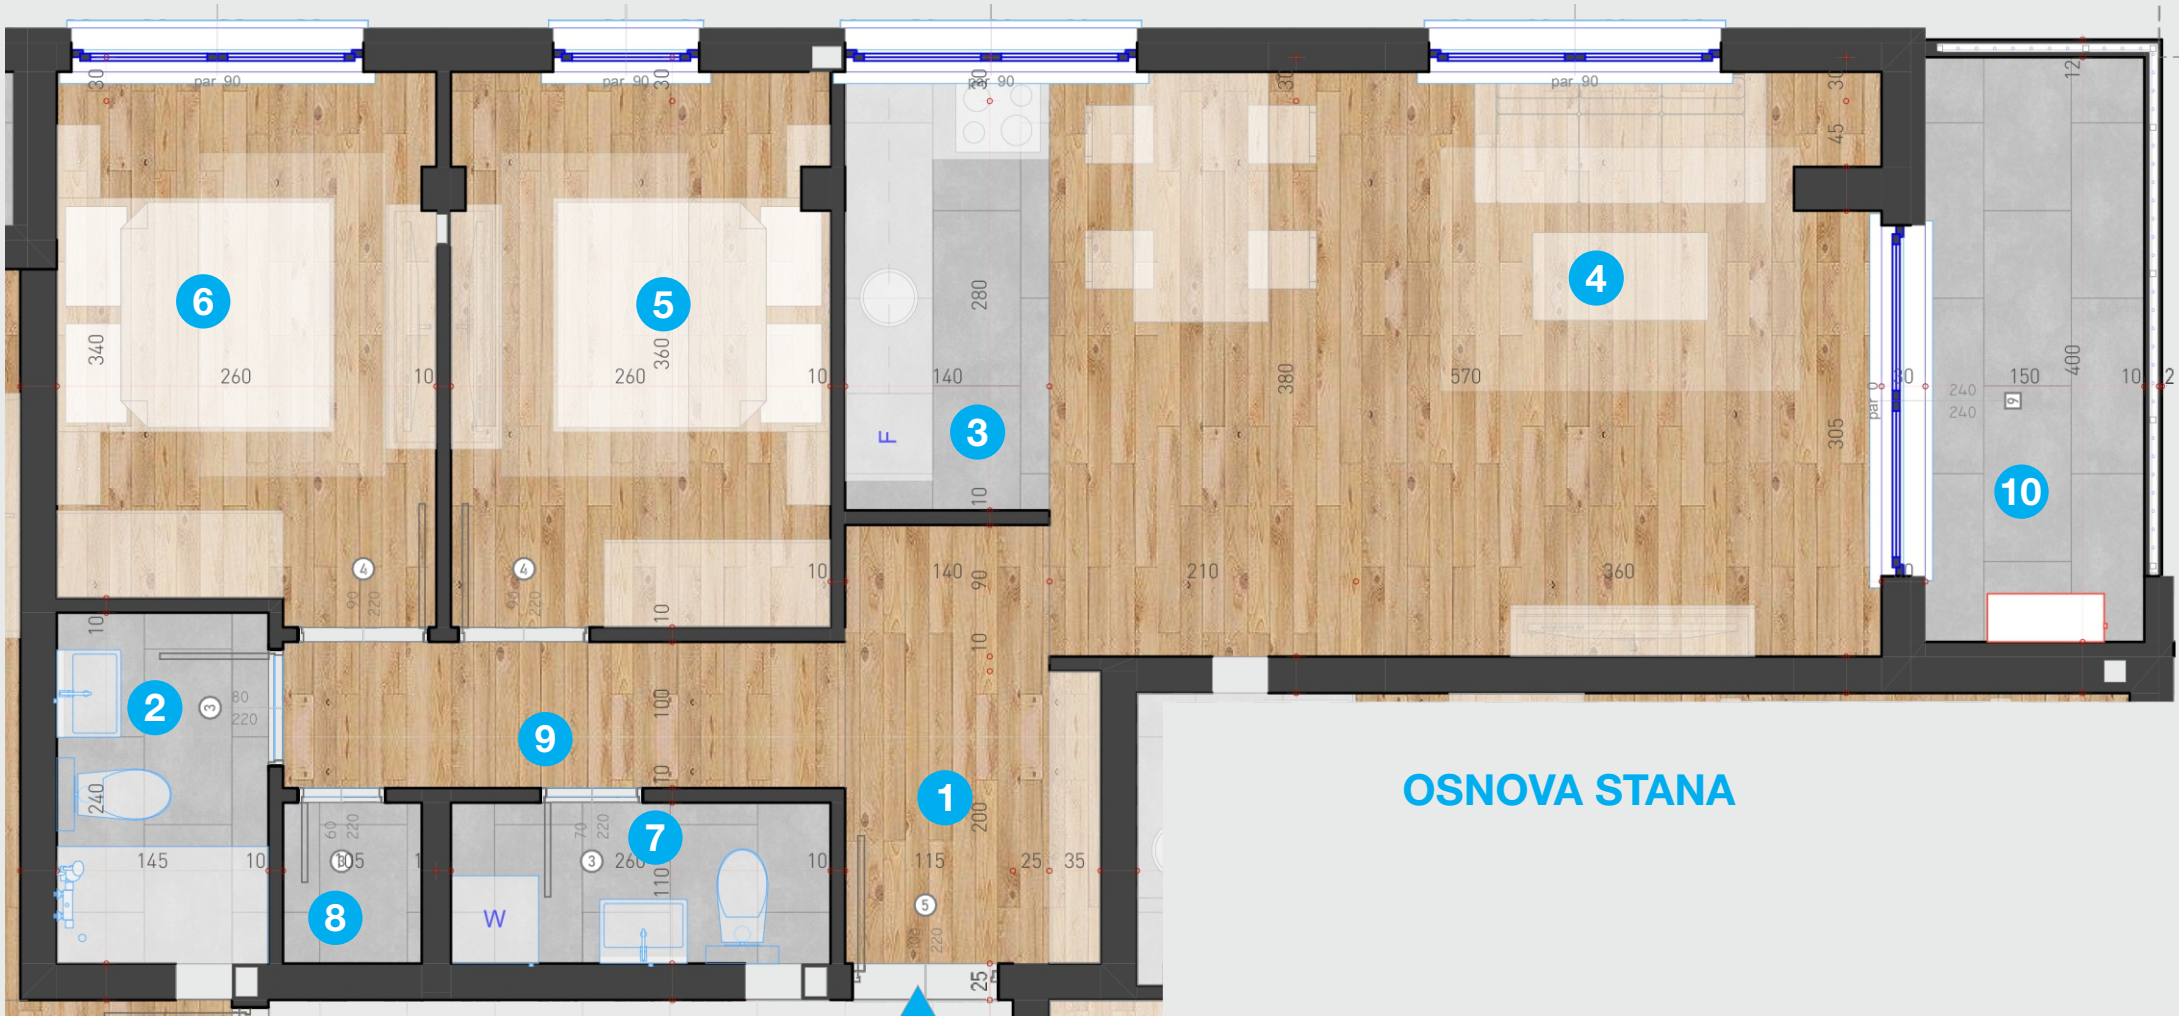

OSNOVA STANA

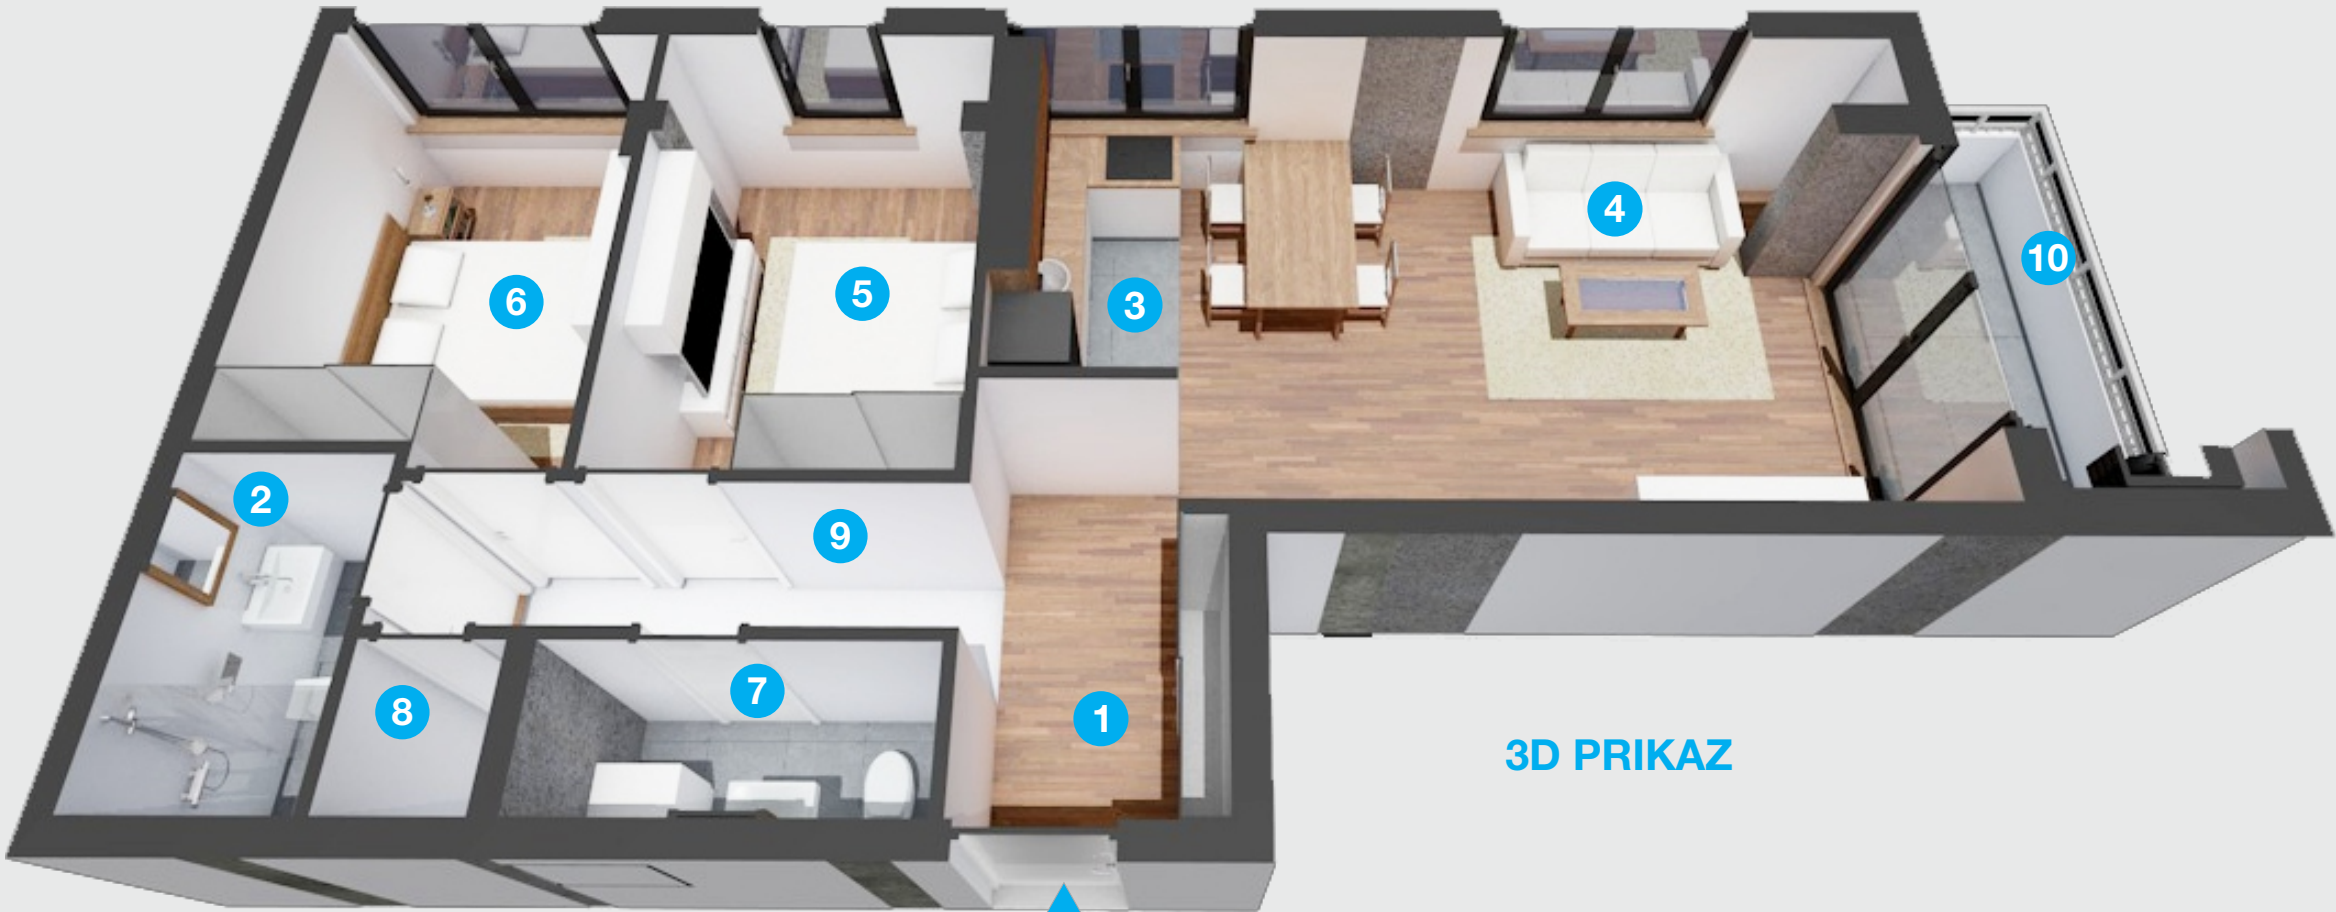

3D PRIKAZ

OBJEKAT 7191/1		
I SPRAT	II SPRAT	III SPRAT
S06	S12	

63,20m²

trosoban stan

- 4,85m² 1 ulaz/hodnik
- 3,37m² 2 kupatilo
- 3,80m² 3 kuhinja
- 20,84m² 4 dnevni boravak sa trpezarijom
- 8,99m² 5 soba
- 8,73m² 6 soba
- 2,76m² 7 toalet
- 1,01m² 8 ostava
- 3,73m² 9 degažman
- 5,14m² 10 terasa

Funkcionalan, dvostrano i ulično orijentisan trosoban stan na spratovima objekta, sa dnevnim boravkom i trpezarijom, kuhinjom, dve spavaće sobe, kupatilom, toaletom, ostavom i terasom.

Stan ima dodatne prostore za smeštaj garderobe.

Kupatilo i podovi kuhinje su obloženi premium keramikom, a sobe Tarkett podnim oblogama. Ugrađena je najkvalitetnija PVC fasadna i drvena unutrašnja stolarija, a u kupatila sanitarije premium kvaliteta.



borexport.rs

Vase Stajića br. 24b, Novi Sad
tel. +381 021/452-507
email.borexport@borexport.net

Sva prava zadržana 2025 © Borexport
Dizajn: Masterplan ARC DOO Novi Sad