
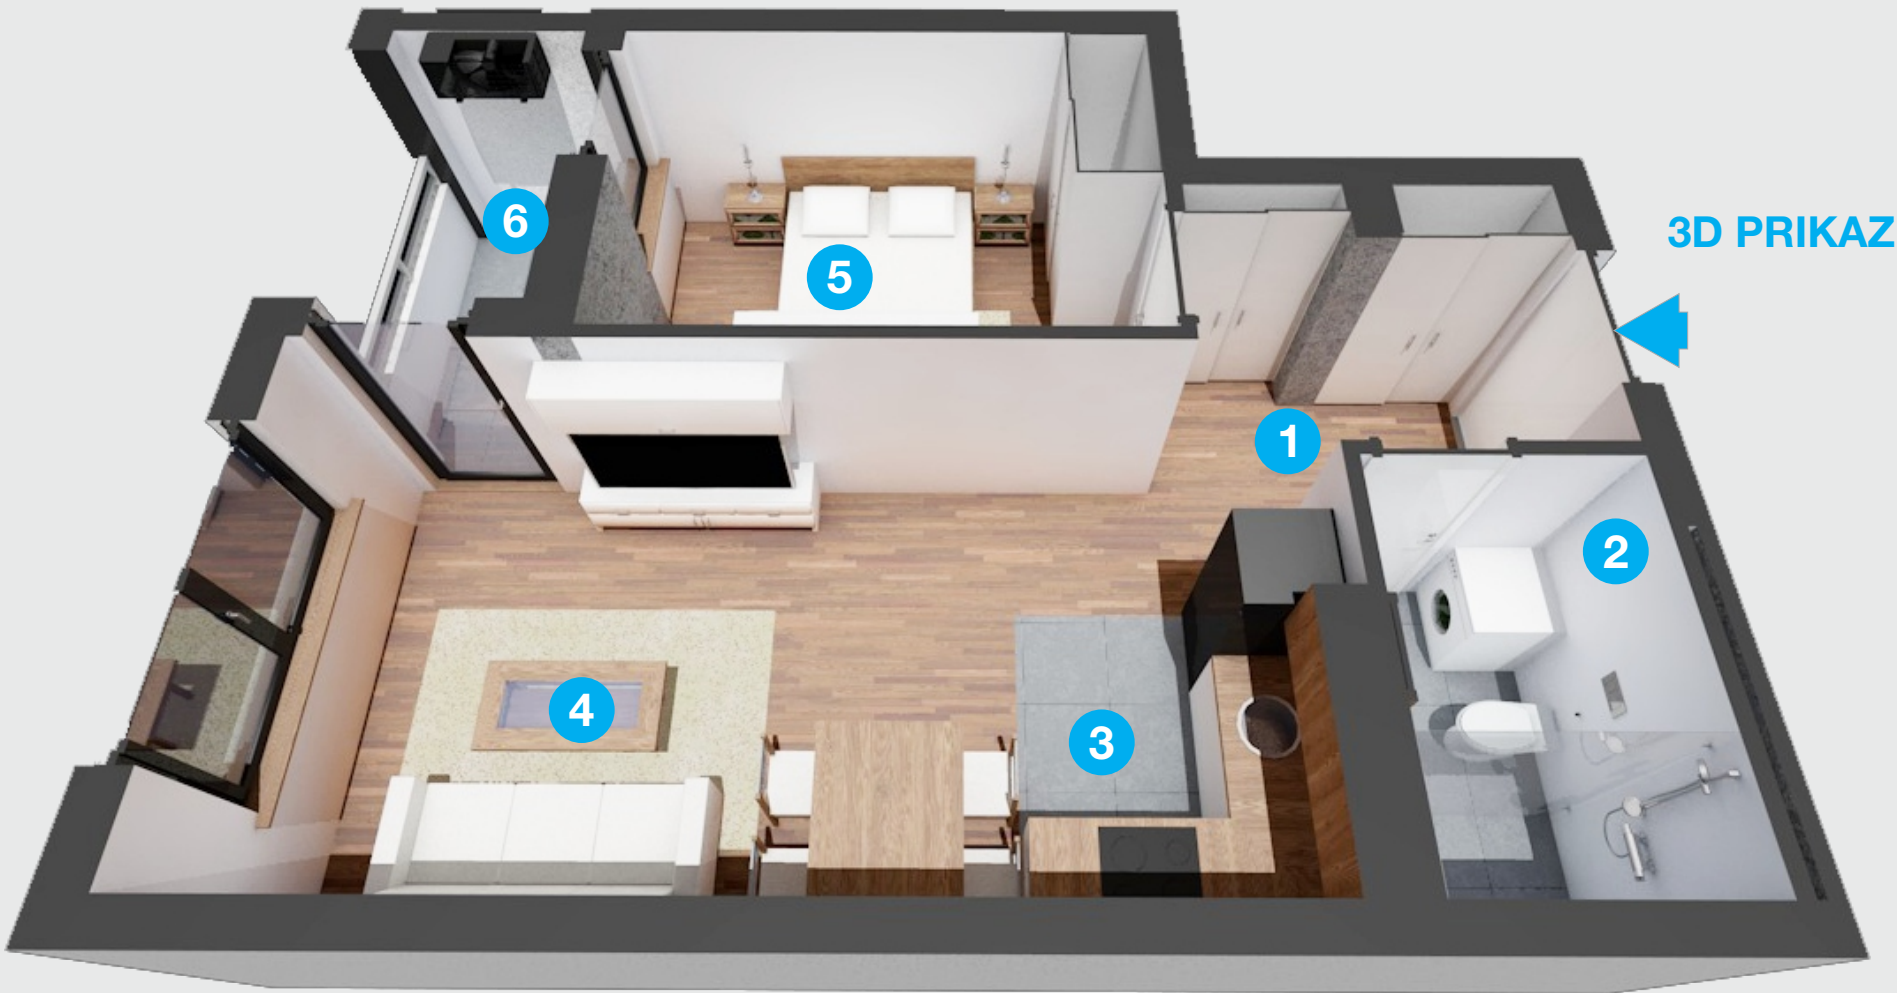


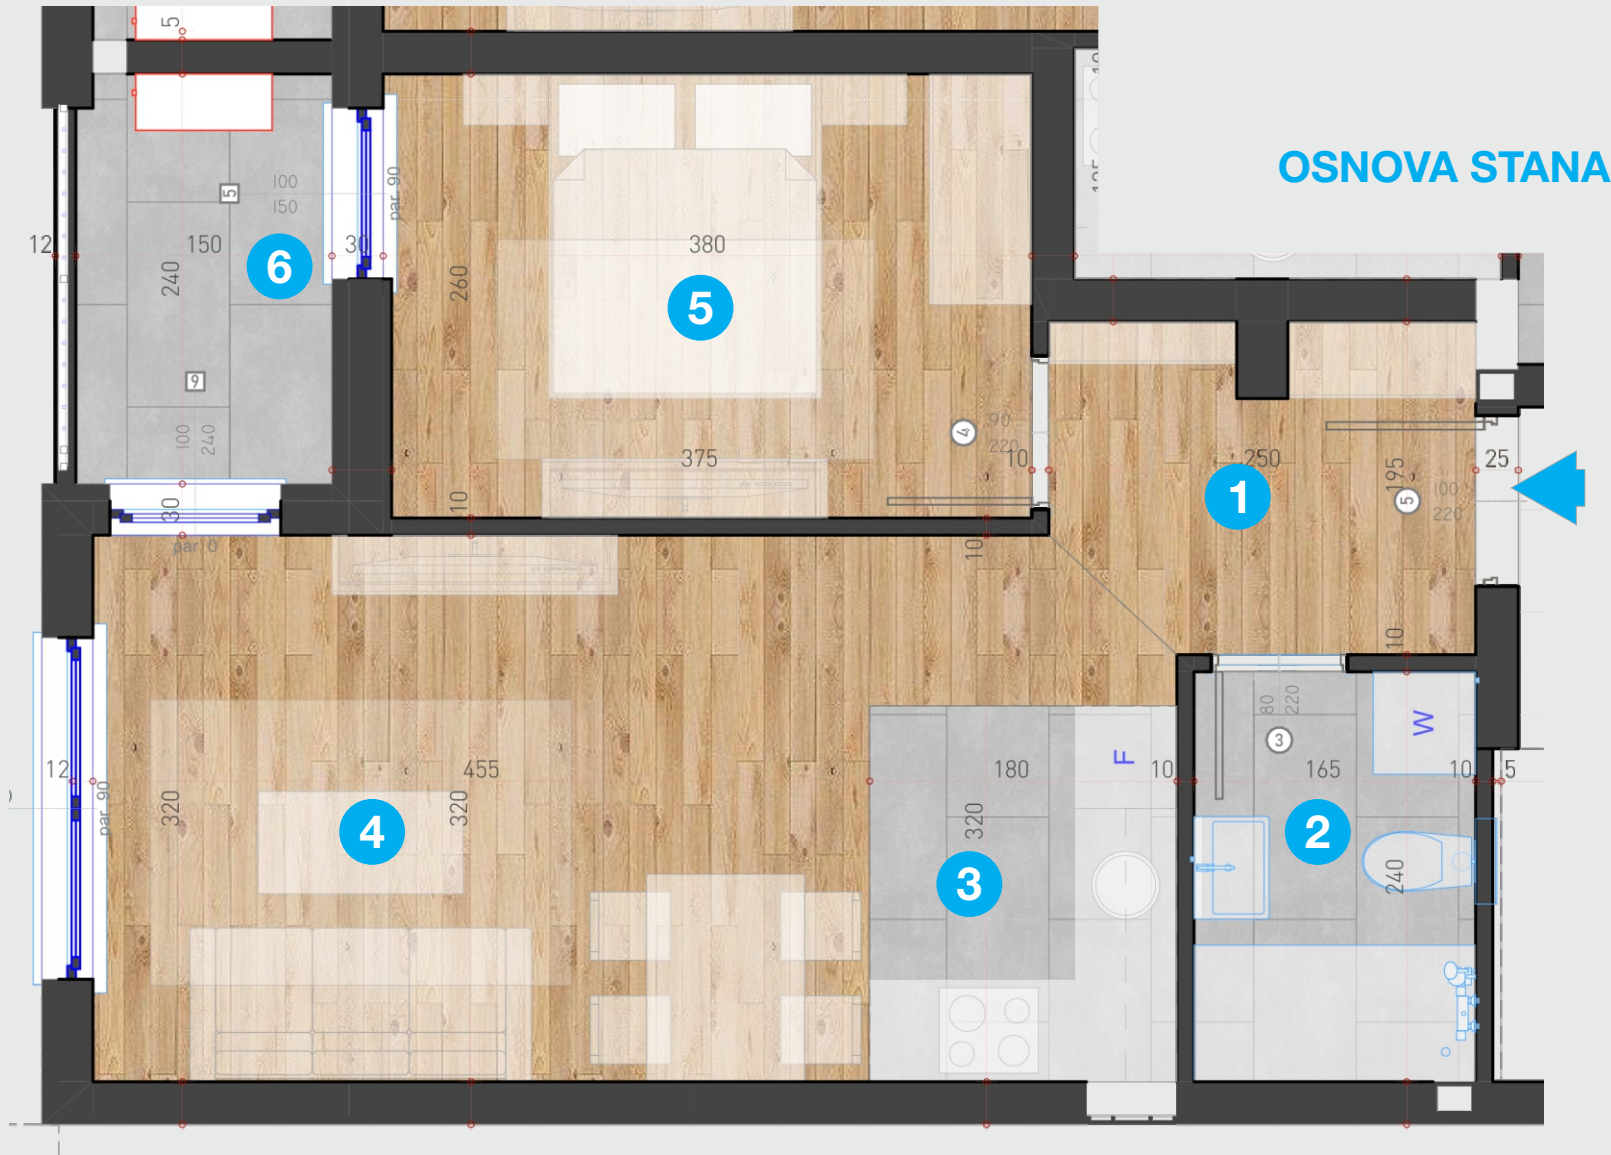

OBJEKAT 7191/1

I SPRAT II SPRAT III SPRAT

S22

40,10m²

dvosoban stan

- 4,45m² 1 ulaz/hodnik
- 3,75m² 2 kupatilo
- 3,84m² 3 kuhinja
- 15,30m² 4 dnevni boravak sa trpezarijom
- 9,52m² 5 soba
- 3,24m² 6 terasa

Funkcionalan, dvorišno orijentisan dvosoban stan na 3. spratu objekta, sa dnevnim boravkom i trpezarijom, kuhinjom, spavaćom sobom, kupatilom i terasom.

Stan ima dodatne prostore za smeštaj garderobe.

Kupatilo i podovi kuhinje su obloženi premium keramikom, a sobe Tarkett podnim oblogama. Ugrađena je najkvalitetnija PVC fasadna i drvena unutrašnja stolarija, a u kupatila sanitarije premium kvaliteta.



borexport.rs

Vase Stajića br. 24b, Novi Sad
tel. +381 021/452-507
email.borexport@borexport.net

Sva prava zadržana 2025 © Borexport
Dizajn: Masterplan ARC DOO Novi Sad