




KATALOG STANOVA

JK50

Stambeni objekti Su+P+3+Ps
ul. Jerneja Kopitara br. 50, Novi Sad

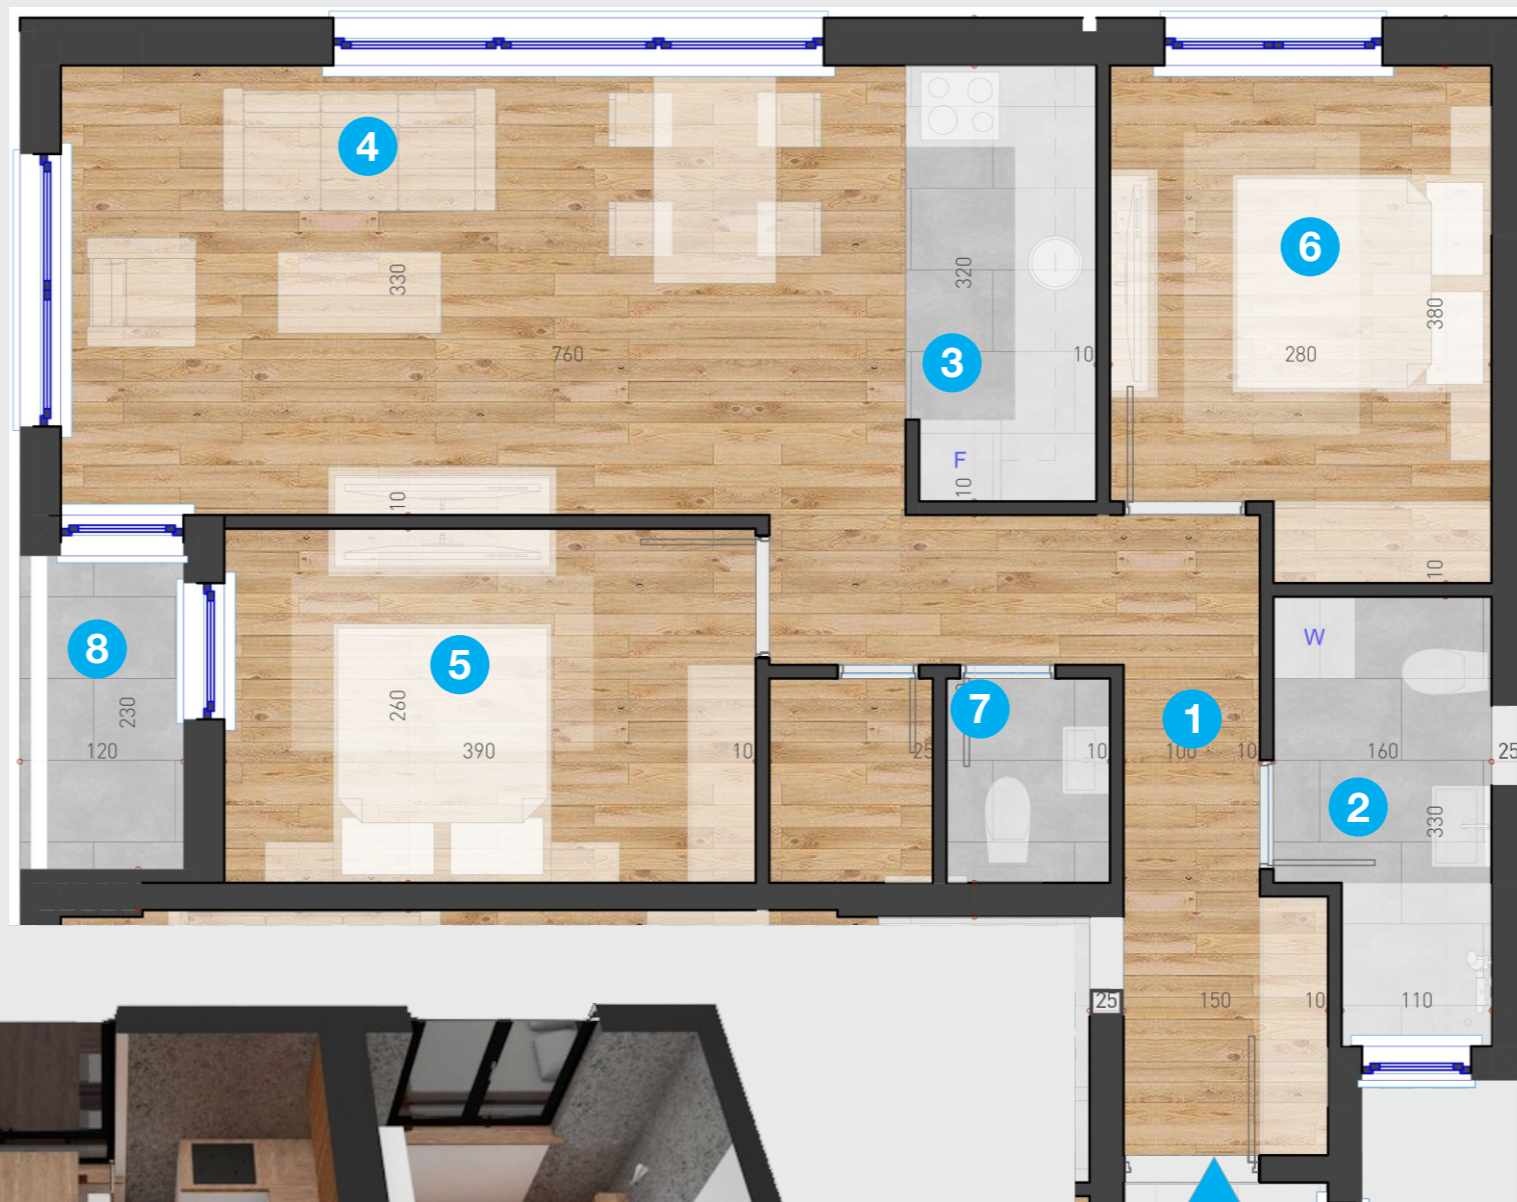

OSNOVA STANA



3D PRIKAZ

OBJEKAT 1			
PRIZEMLJE	I SPRAT	II SPRAT	III SPRAT
1-011-05	1-09	1-13	

62,27m²

trosoban stan


- 8,84m² 1 ulaz/hodnik
- 4,54m² 2 kupatilo
- 4,29m² 3 kuhinja
- 19,85m² 4 dnevni boravak sa trpezarijom
- 9,62m² 5 soba
- 9,84m² 6 soba
- 3,06m² 7 kupatilo
- 2,23m² 8 terasa

Funkcionalan, dvostrano i dvorišno orijentisan trosoban stan u prizemlju i spratovima objekta 1, sa prostranim dnevnim boravkom i trpezarijom, kuhinjom, dve spavaće sobe i kupatilom.

Stan ima dodatne prostore za smeštaj garderobe.

Kupatilo i podovi kuhinje su obloženi premium keramikom, a sobe Tarkett podnim oblogama. Ugrađena je najkvalitetnija PVC fasadna i drvena unutrašnja stolarija, a u kupatila sanitarije premium kvaliteta.

ulica Jerneja Kopitara br. 50

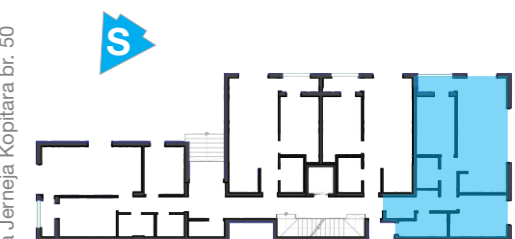

borexport.rs

Vase Stajića br. 24b, Novi Sad
tel. +381 021/452-507
email.borexport@borexport.net

Sva prava zadržana 2024 © Borexport
Dizajn: Masterplan ARC DOO Novi Sad