




KATALOG STANOVA

JK50

Stambeni objekti Su+P+3+Ps
ul. Jerneja Kopitara br. 50, Novi Sad

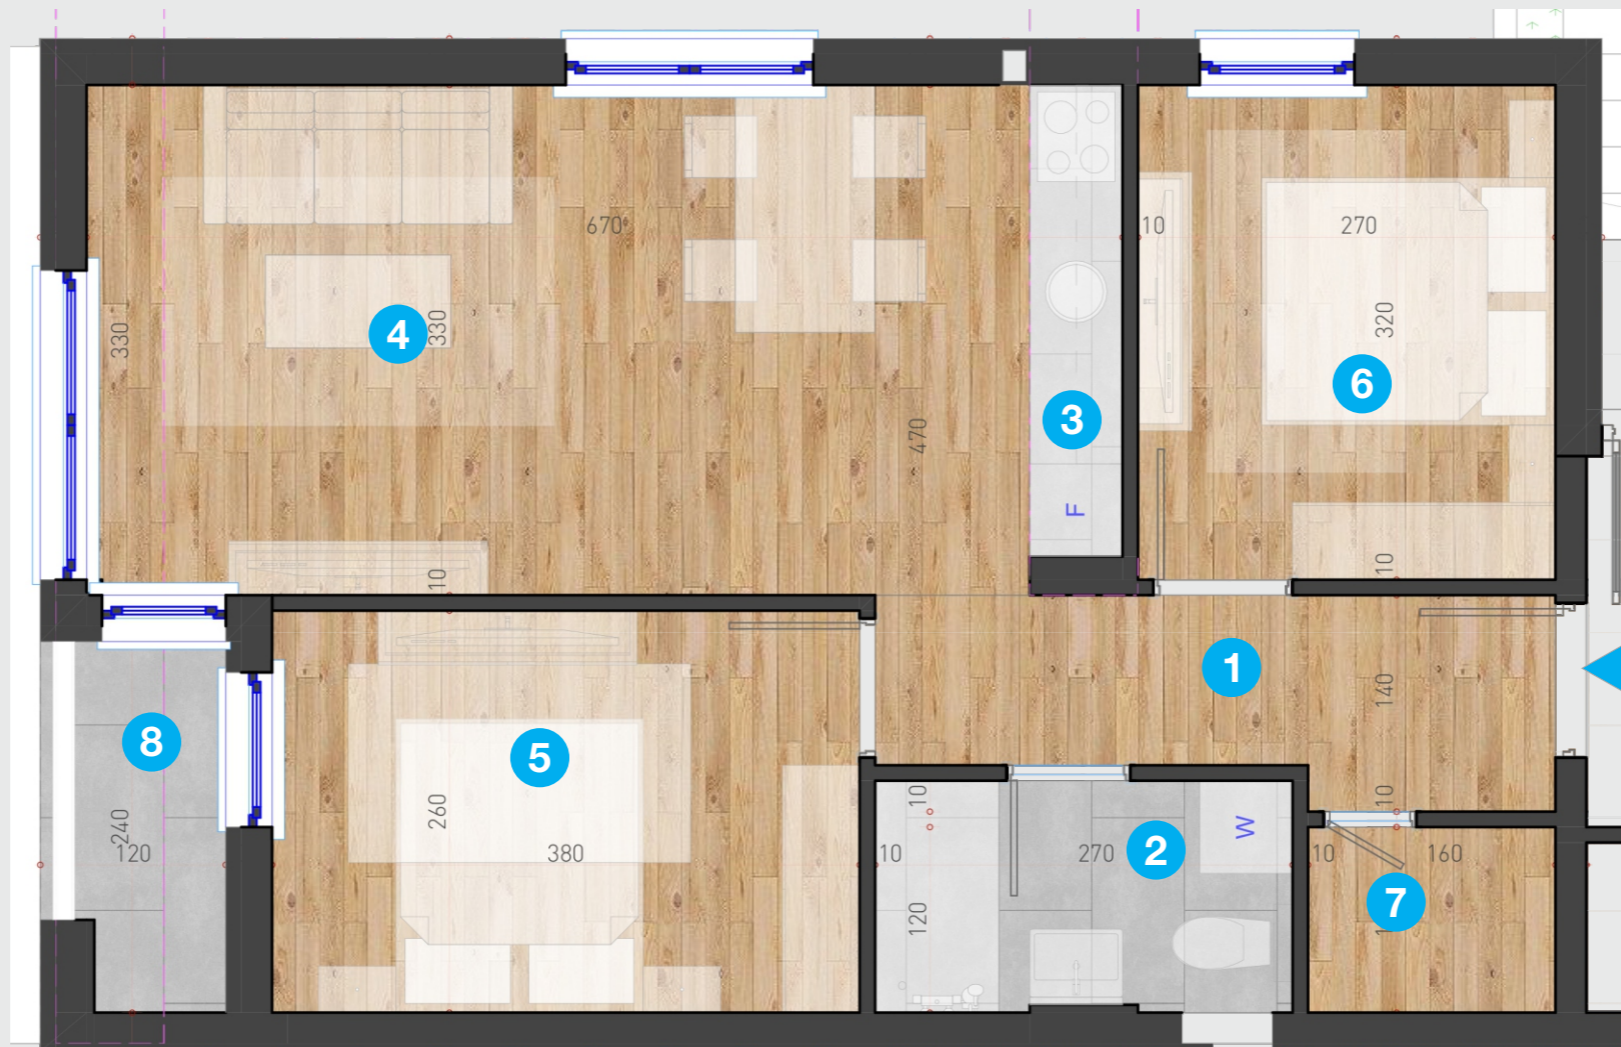

OBJEKAT 1
PRIZEMLJE

1-04

52,87m²

dvoiposoban stan

- 4,69m² 1 ulaz/hodnik
- 3,46m² 2 kupatilo
- 1,78m² 3 kuhinja
- 19,52m² 4 dnevni boravak sa trpezarijom
- 9,58m² 5 soba
- 8,38m² 6 soba
- 2,76m² 7 ostava
- 2,70m² 8 terasa

OSNOVA STANA




3D PRIKAZ

Funkcionalan, ulično i dvostrano orijentisan dvoiposoban stan na prizemlju objekta 1, sa prostranim dnevnim boravkom i trpezarijom, kuhinjom, spavaćom sobom, kupatilom i terasom.

Stan ima dodatne prostore za smeštaj garderobe.

Kupatilo i podovi kuhinje su obloženi premium keramikom, a sobe Tarkett podnim oblogama. Ugrađena je najkvalitetnija PVC fasadna i drvena unutrašnja stolarija, a u kupatila sanitarije premium kvaliteta.

ulica Jerneja Kopitara br. 50

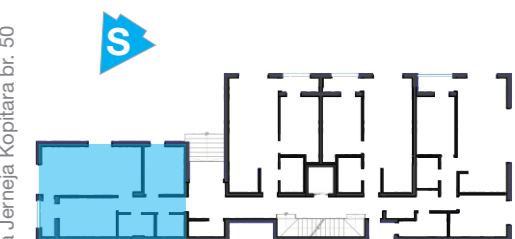

borexport.rs

Vase Stajića br. 24b, Novi Sad
tel. +381 021/452-507
email.borexport@borexport.net

Sva prava zadržana 2024 © Borexport
Dizajn: Masterplan ARC DOO Novi Sad