





KATALOG STANOVA

# JK50

Stambeni objekti Su+P+3+Ps  
ul. Jerneja Kopitara br. 50, Novi Sad

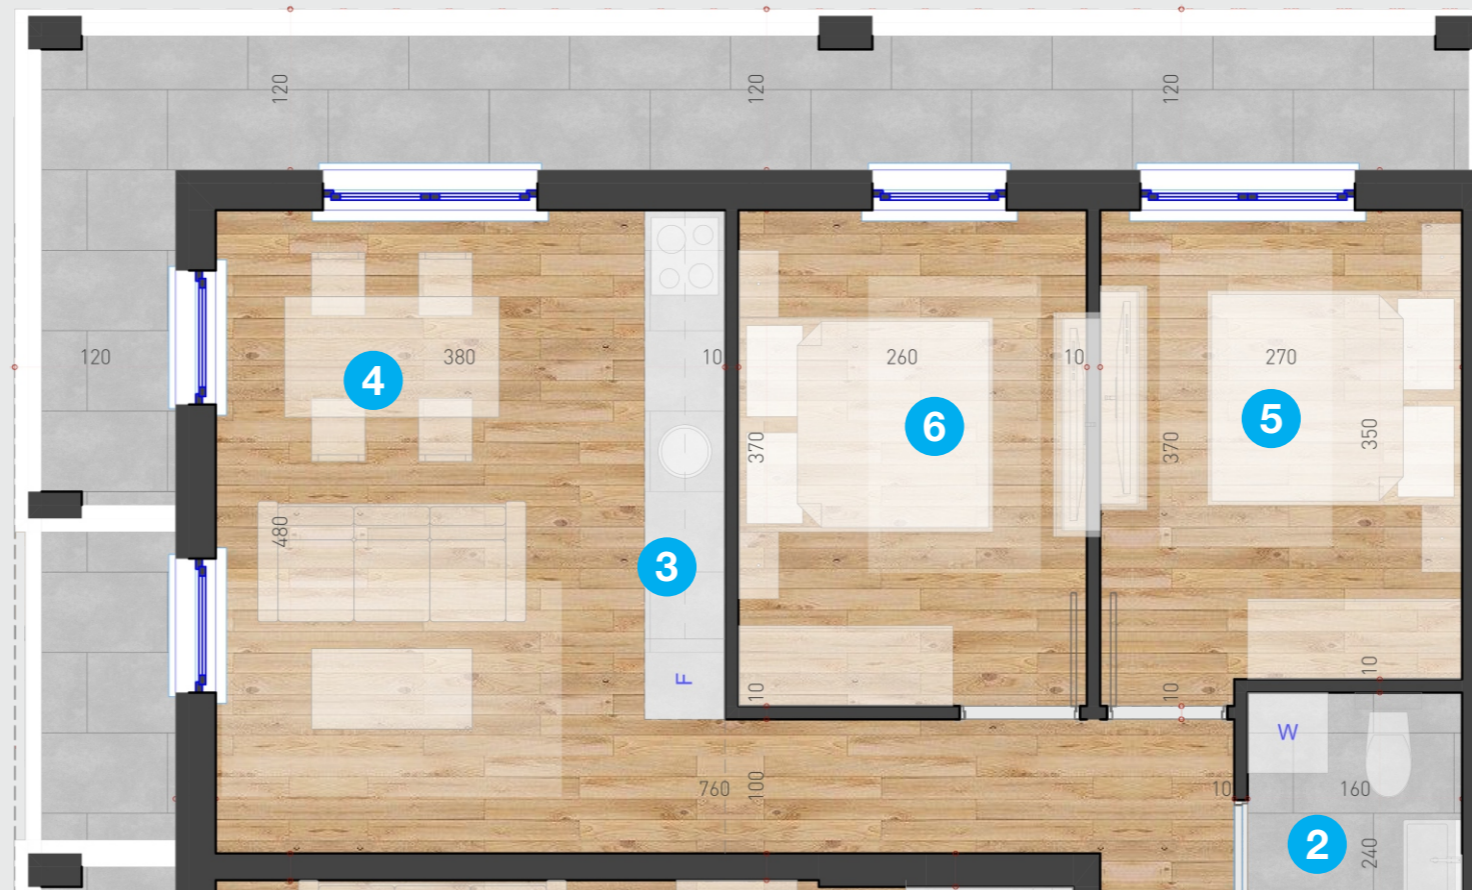

OSNOVA STANA

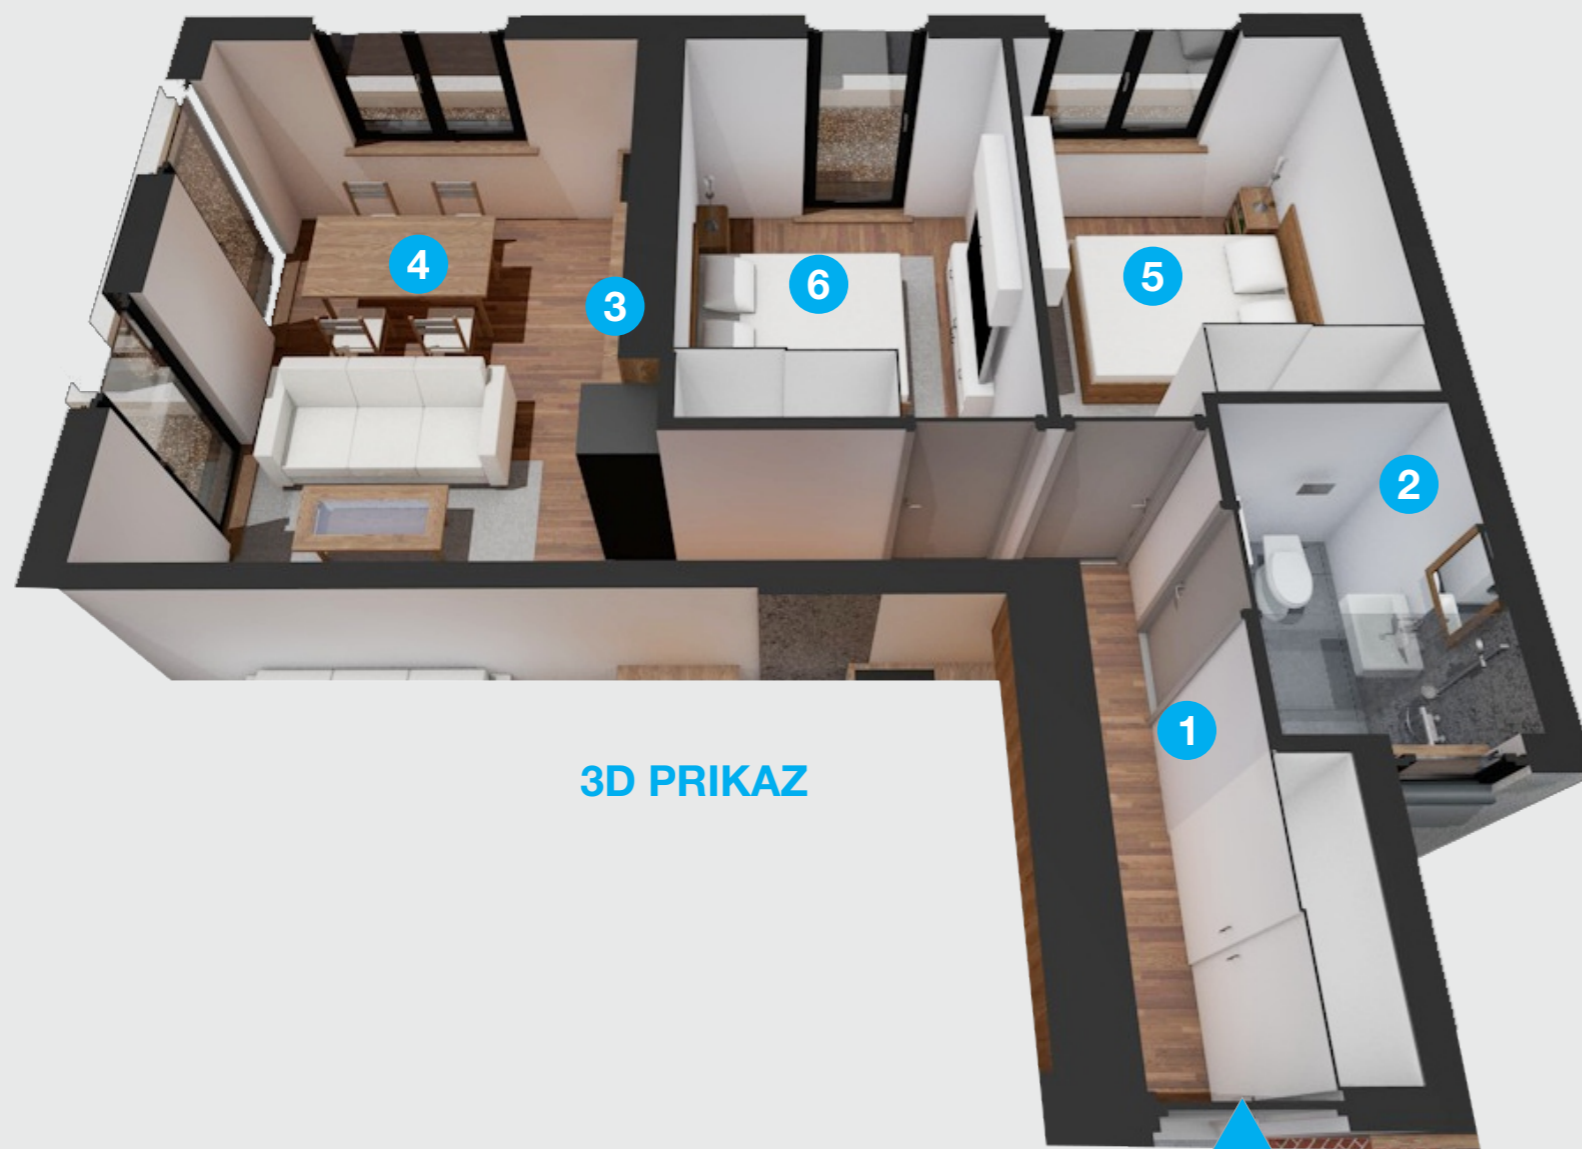

3D PRIKAZ

OBJEKAT 1

IV SPRAT

1-17

47,81m<sup>2</sup>

trosoban


- 7,71m<sup>2</sup> 1 ulaz/hodnik
- 3,72m<sup>2</sup> 2 kupatilo
- 2,21m<sup>2</sup> 3 kuhinja
- 15,48m<sup>2</sup> 4 dnevni boravak sa trpezarijom
- 9,33m<sup>2</sup> 5 soba
- 9,36m<sup>2</sup> 6 soba

Funkcionalan, dvostrano i dvorišno orijentisan trosoban stan 4. spratu objekta 1, sa prostranim dnevnim boravkom i trpezarijom, kuhinjom, dve spavaće sobe i kupatilom.

Stan ima dodatne prostore za smeštaj garderobe.

Kupatilo i podovi kuhinje su obloženi premium keramikom, a sobe Tarkett podnim oblogama. Ugrađena je najkvalitetnija PVC fasadna i drvena unutrašnja stolarija, a u kupatila sanitarije premium kvaliteta.

ulica Jerneja Kopitara br. 50

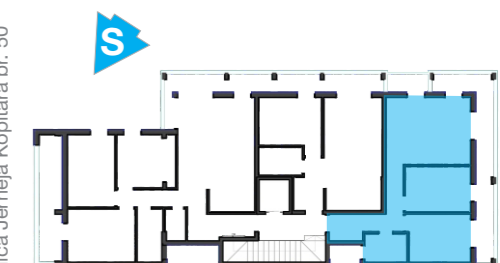

borexport.rs

Vase Stajića br. 24b, Novi Sad  
tel. +381 021/452-507  
email.borexport@borexport.net

Sva prava zadržana 2024 © Borexport  
Dizajn: Masterplan ARC DOO Novi Sad