





KATALOG STANOVA

JK50

Stambeni objekti Su+P+3+Ps
ul. Jerneja Kopitara br. 50, Novi Sad

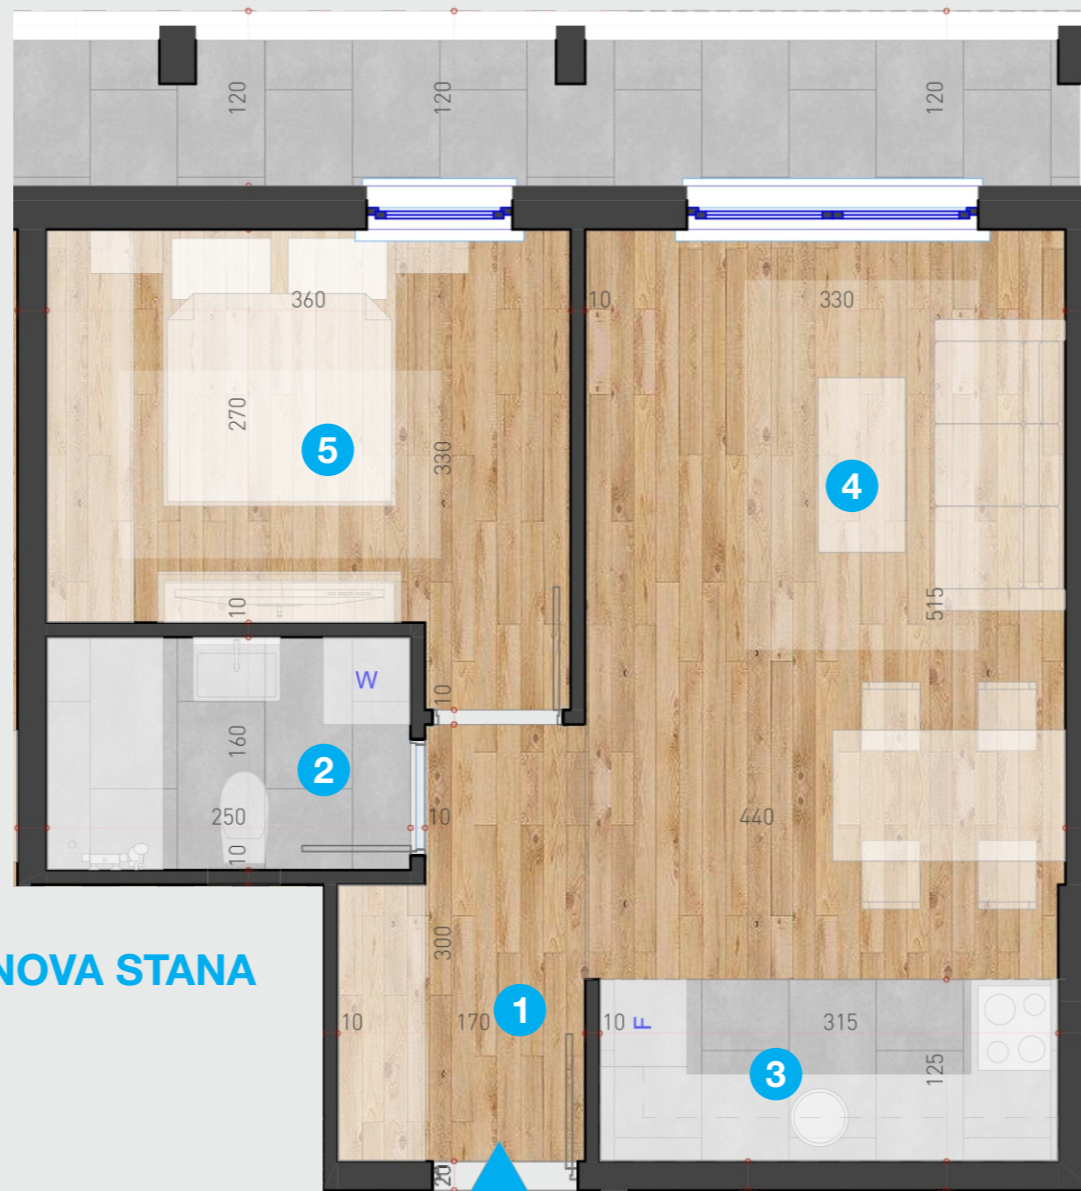

OSNOVA STANA

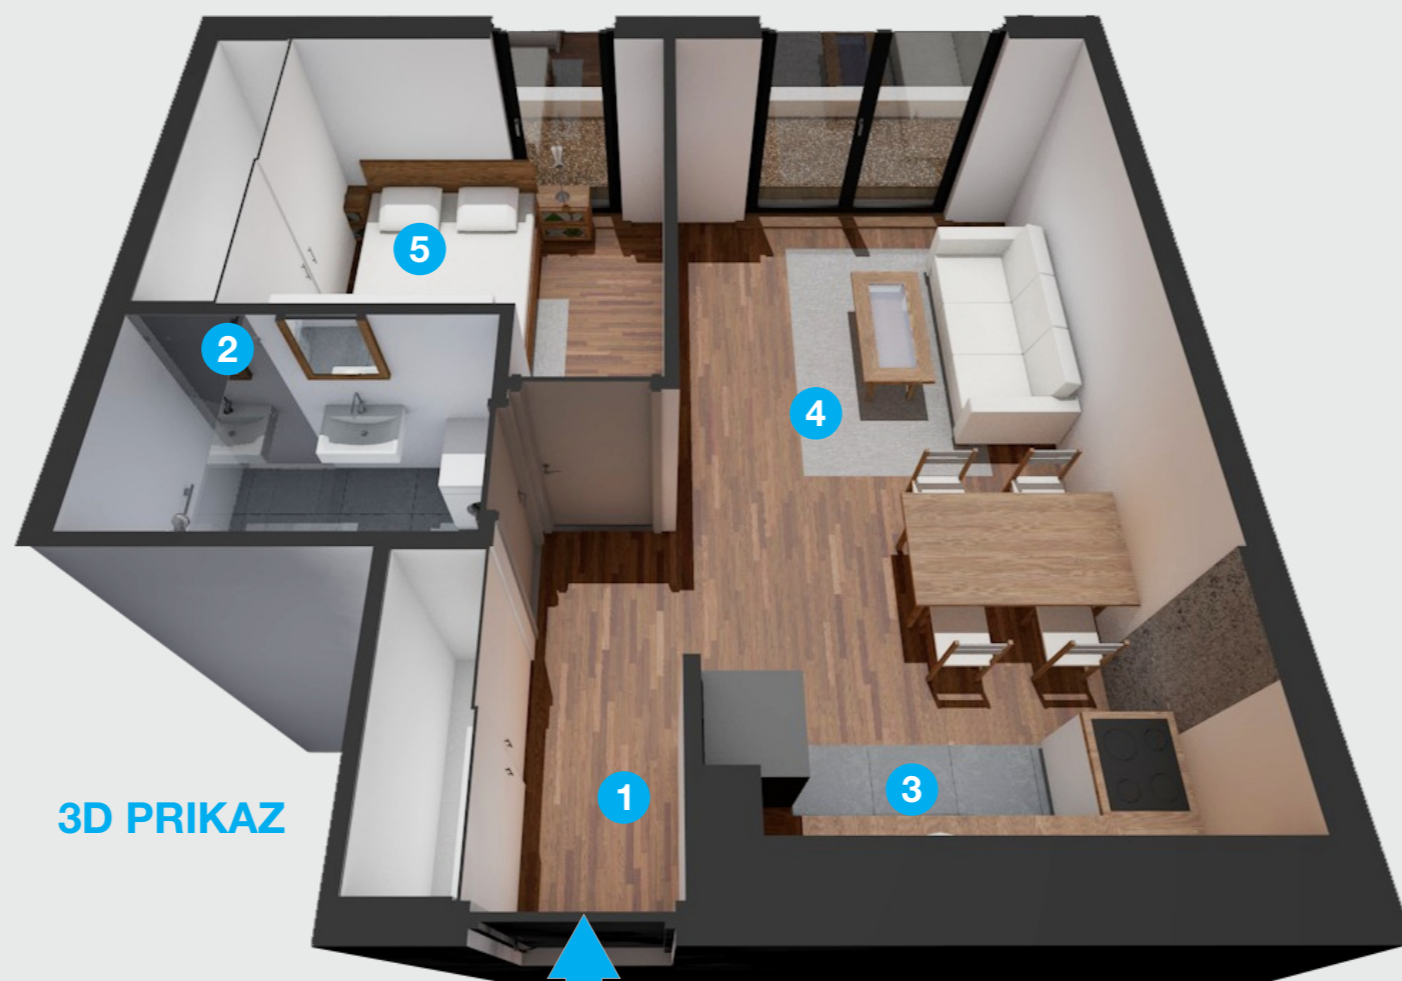

3D PRIKAZ

OBJEKAT 1

IV SPRAT

1-18

38,47m²

dvosoban


- 4,31m² 1 ulaz/hodnik
- 3,88m² 2 kupatilo
- 3,82m² 3 kuhinja
- 16,45m² 4 dnevni boravak sa trpezarijom
- 10,01m² 5 soba

Funkcionalan, dvorišno orijentisan dvosoban stan u 4. spratu objekta 1, sa dnevnim boravkom i trpezarijom, kuhinjom, spavaćom sobom i kupatilom.

Stan ima dodatne prostore za smeštaj garderobe.

Kupatilo i podovi kuhinje su obloženi premium keramikom, a sobe Tarkett podnim oblogama. Ugrađena je najkvalitetnija PVC fasadna i drvena unutrašnja stolarija, a u kupatila sanitarije premium kvaliteta.

ulica Jerneja Kopitara br. 50

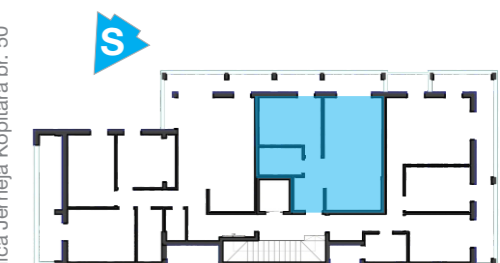

borexport.rs

Vase Stajića br. 24b, Novi Sad
tel. +381 021/452-507
email.borexport@borexport.net

Sva prava zadržana 2024 © Borexport
Dizajn: Masterplan ARC DOO Novi Sad