

OSNOVA STANA



OBJEKAT 2			
PRIZEMLJE	I SPRAT	II SPRAT	III SPRAT
2-012	052	092	13

62,27m<sup>2</sup>


trosoban stan

- 8,84m<sup>2</sup> 1 ulaz/hodnik
- 4,54m<sup>2</sup> 2 kupatilo
- 4,29m<sup>2</sup> 3 kuhinja
- 19,85m<sup>2</sup> 4 dnevni boravak sa trpezarijom
- 9,62m<sup>2</sup> 5 soba
- 9,84m<sup>2</sup> 6 soba
- 3,06m<sup>2</sup> 7 kupatilo
- 2,23m<sup>2</sup> 8 terasa


Funkcionalan, dvostrano i dvorišno orijentisan trosoban stan u prizemlju i spratovima objekta 2, sa prostranim dnevnim boravkom i trpezarijom, kuhinjom, dve spavaće sobe i kupatilom.

Stan ima dodatne prostore za smeštaj garderobe.

Kupatilo i podovi kuhinje su obloženi premium keramikom, a sobe Tarkett podnim oblogama. Ugrađena je najkvalitetnija PVC fasadna i drvena unutrašnja stolarija, a u kupatila sanitarije premium kvaliteta.

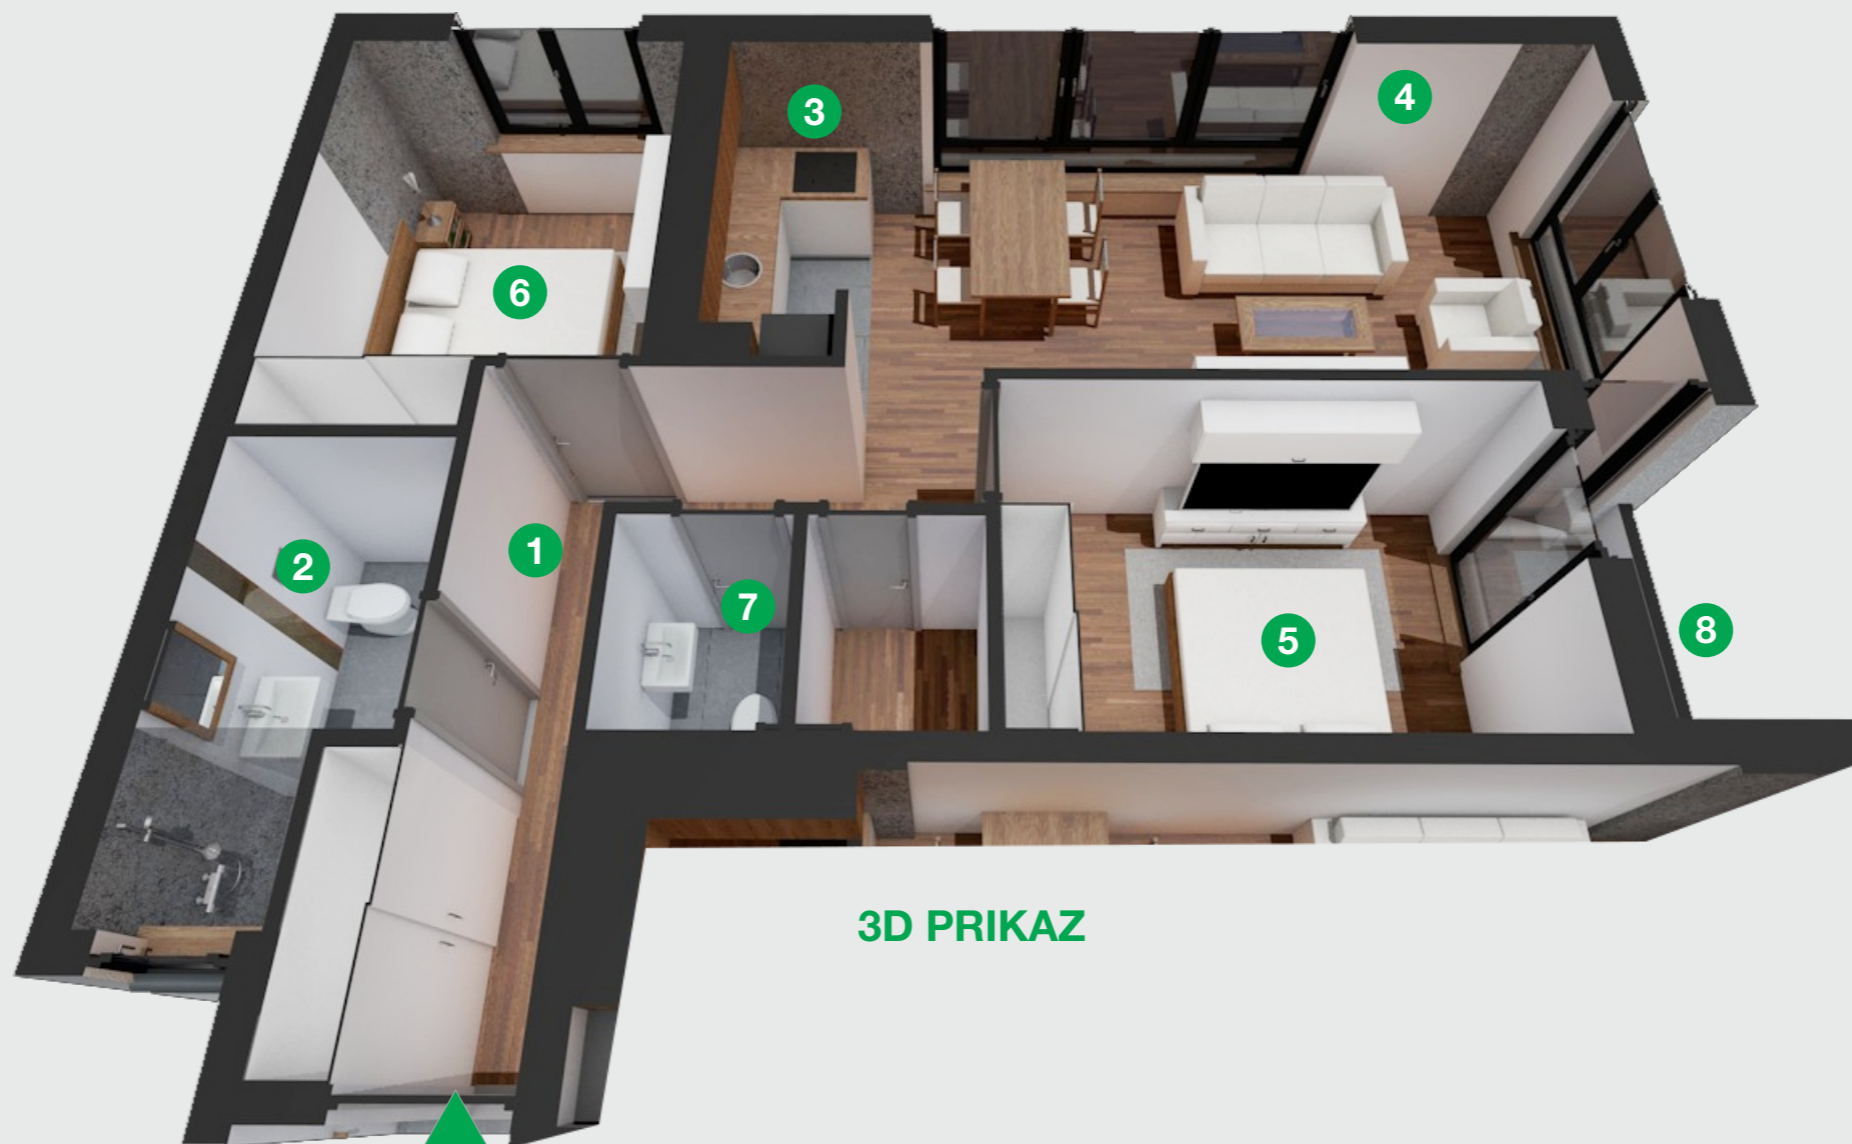

3D PRIKAZ

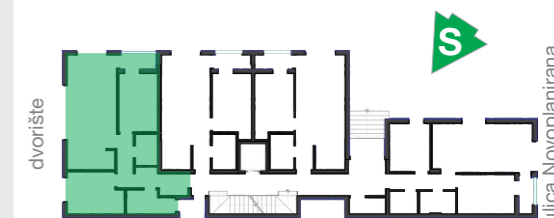

KATALOG STANOVA

# JK50

Stambeni objekti Su+P+3+Ps  
ul. Jerneja Kopitara br. 50, Novi Sad

**borexport.rs**

Vase Stajića br. 24b, Novi Sad  
tel. +381 021/452-507  
email.borexport@borexport.net

Sva prava zadržana 2024 © Borexport  
Dizajn: Masterplan ARC DOO Novi Sad