



KATALOG STANOVA

# JK50

Stambeni objekti Su+P+3+Ps  
ul. Jerneja Kopitara br. 50, Novi Sad



OSNOVA STANA

OBJEKAT 2	
I SPRAT	II SPRAT
2-08	2-12
86,17m <sup>2</sup>	
četvorosoban	



- 11,94m<sup>2</sup> 1 ulaz/hodnik
- 3,96m<sup>2</sup> 2 kupatilo
- 1,95m<sup>2</sup> 3 kuhinja
- 25,46m<sup>2</sup> 4 dnevni boravak sa trpezarijom
- 10,02m<sup>2</sup> 5 soba
- 10,48m<sup>2</sup> 6 soba
- 9,58m<sup>2</sup> 7 soba
- 3,69m<sup>2</sup> 8 kupatilo
- 2,95m<sup>2</sup> 9 ostava
- 1,13m<sup>2</sup> 10 ostava
- 5,01m<sup>2</sup> 11 terasa

Funkcionalan, ulično orijentisan četvorosoban stan na spratovima objekta 2, sa prostranim dnevnim boravkom i trpezarijom, kuhinjom, tri spavaće sobe, 2 kupatila i terasom.

Stan ima dodatne prostore za smeštaj garderobe.

Kupatilo i podovi kuhinje su obloženi premium keramikom, a sobe Tarkett podnim oblogama. Ugrađena je najkvalitetnija PVC fasadna i drvena unutrašnja stolarija, a u kupatila sanitarije premium kvaliteta.

3D PRIKAZ

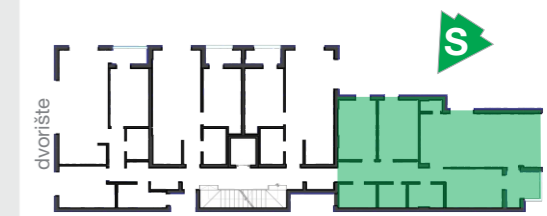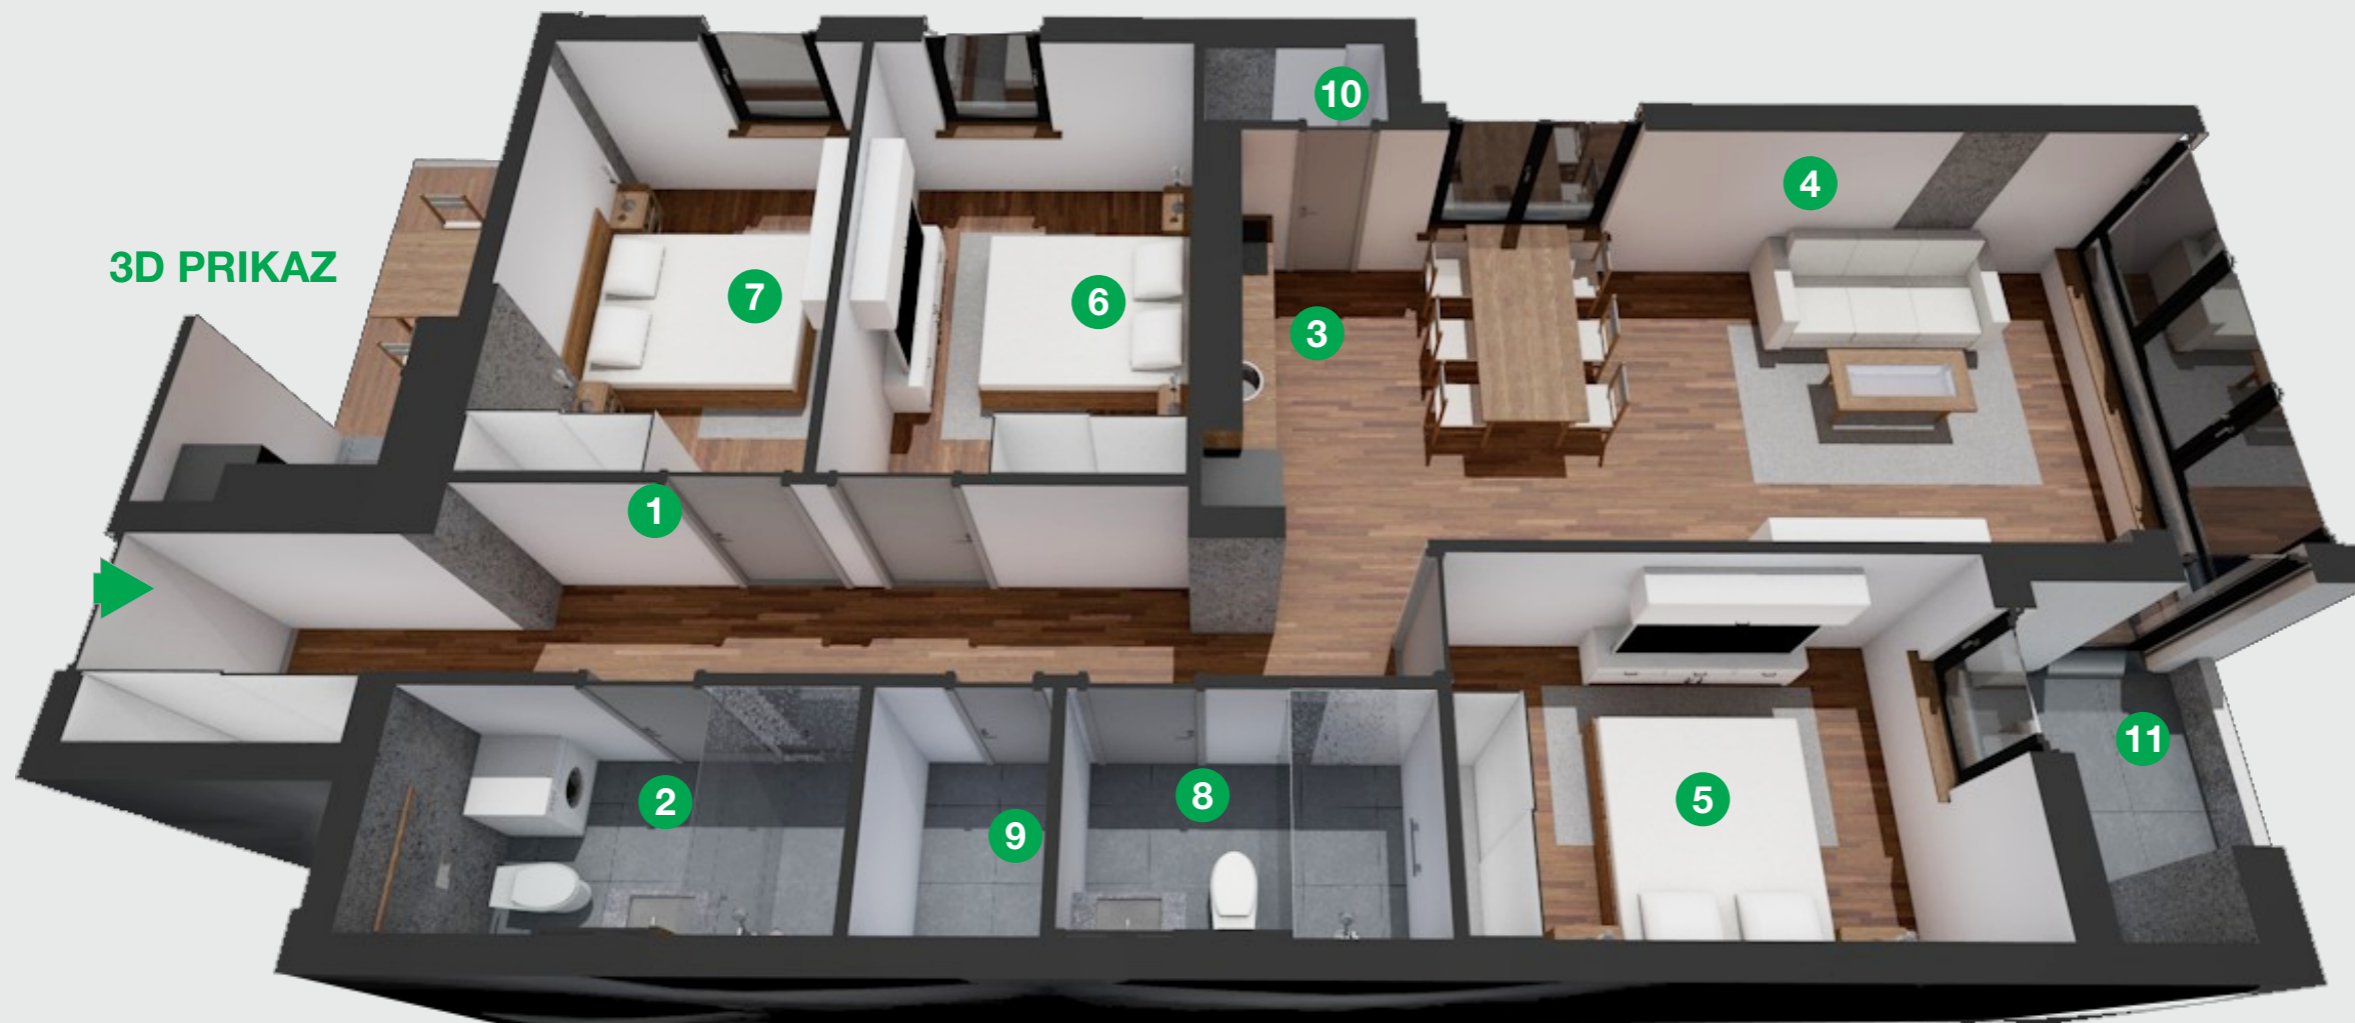

**borexport.rs**

Vase Stajića br. 24b, Novi Sad  
tel. +381 021/452-507  
email.borexport@borexport.net

Sva prava zadržana 2024 © Borexport  
Dizajn: Masterplan ARC DOO Novi Sad