




KATALOG STANOVA


# JK50

Stambeni objekti Su+P+3+Ps  
ul. Jerneja Kopitara br. 50, Novi Sad

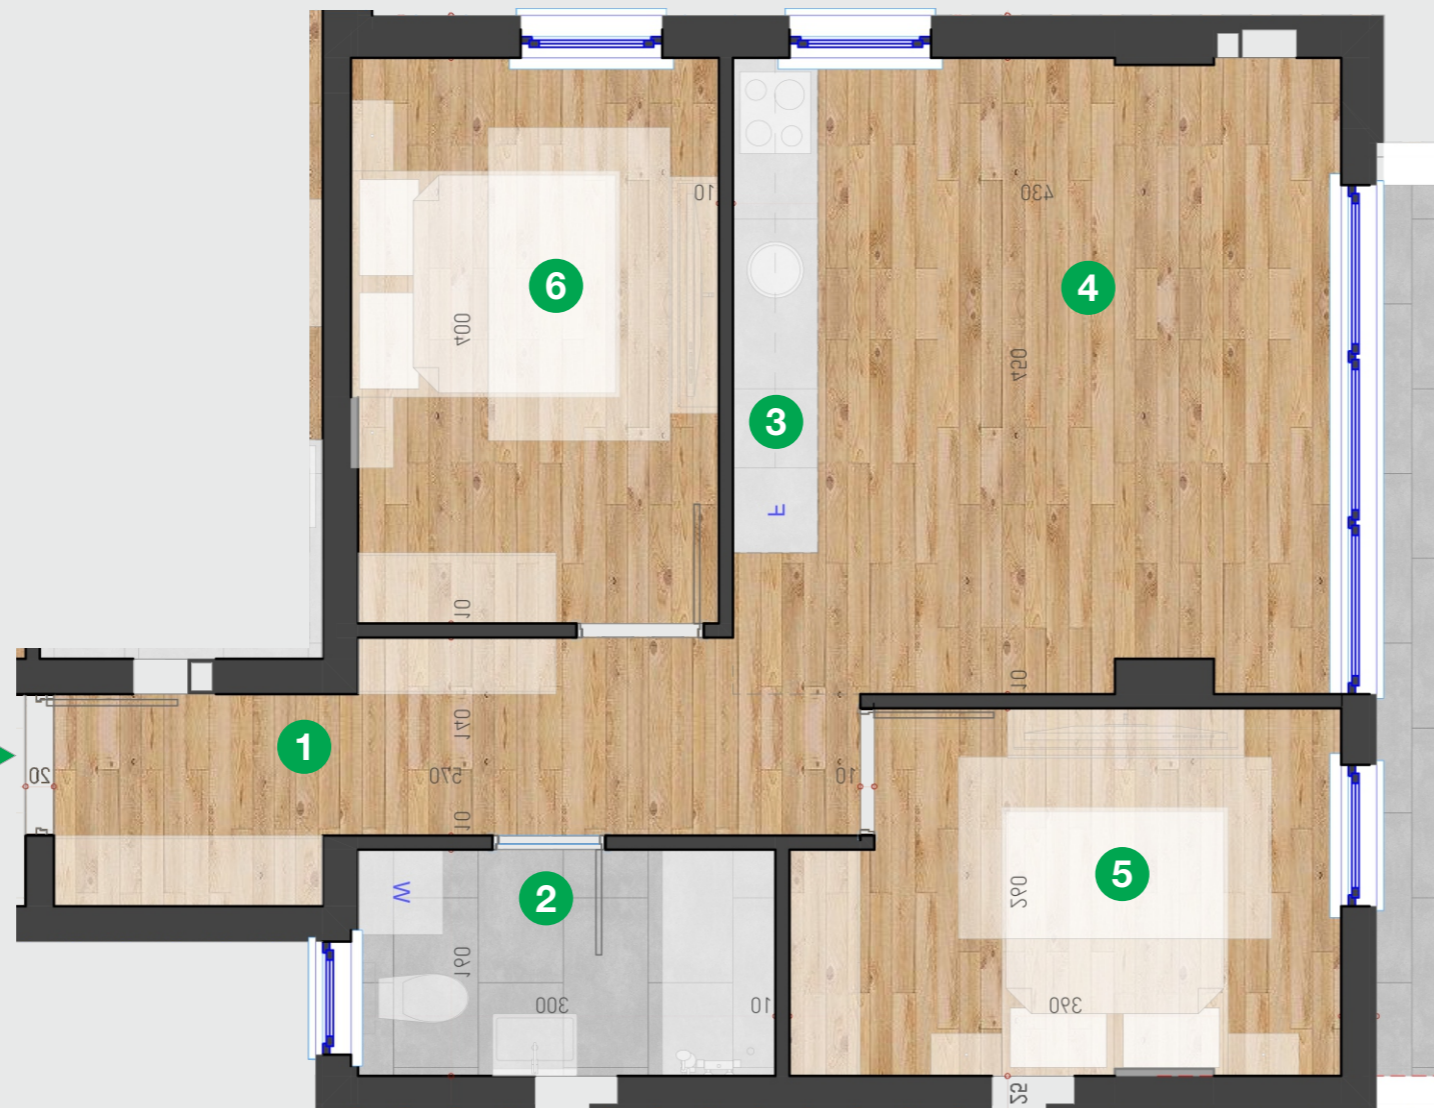

OSNOVA STANA

3D PRIKAZ

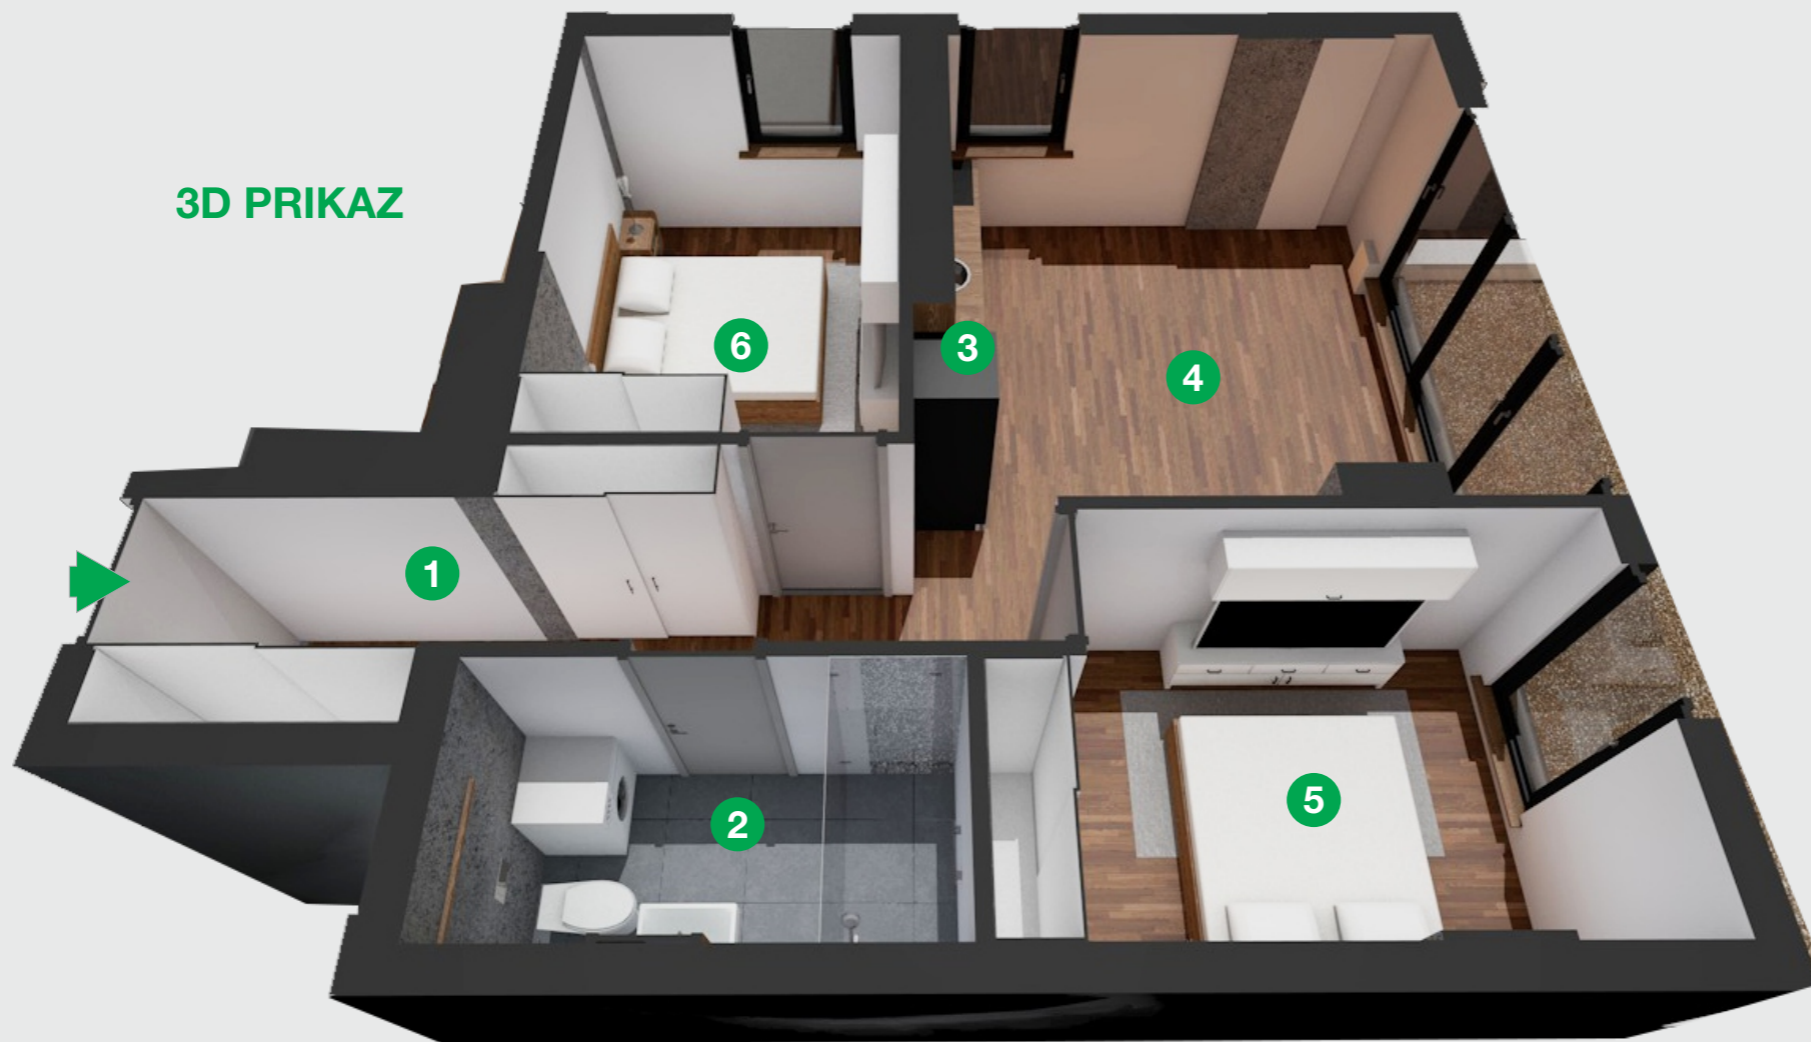

OBJEKAT 2

III SPRAT

2-16

49,86m<sup>2</sup>


trosoban

- 6,71m<sup>2</sup> 1 ulaz/hodnik
- 4,58m<sup>2</sup> 2 kupatilo
- 2,04m<sup>2</sup> 3 kuhinja
- 16,53m<sup>2</sup> 4 dnevni boravak sa trpezarijom
- 9,22m<sup>2</sup> 5 soba
- 10,78m<sup>2</sup> 6 soba

Funkcionalan, ulično orijentisan trosoban stan na trećem spratu objekta 2, sa prostranim dnevnim boravkom i trpezarijom, kuhinjom, dve spavaće sobe i kupatilom.

Stan ima dodatne prostore za smeštaj garderobe.

Kupatilo i podovi kuhinje su obloženi premium keramikom, a sobe Tarkett podnim oblogama. Ugrađena je najkvalitetnija PVCfasadna i drvena unutrašnja stolarija, a u kupatila sanitarije premium kvaliteta.

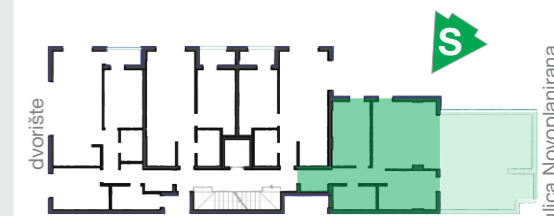

ulica Novoplanirana

borexport.rs

Vase Stajića br. 24b, Novi Sad  
tel. +381 021/452-507  
email.borexport@borexport.net

Sva prava zadržana 2024 © Borexport  
Dizajn: Masterplan ARC DOO Novi Sad