




KATALOG STANOVA

JK50

Stambeni objekti Su+P+3+Ps
ul. Jerneja Kopitara br. 50, Novi Sad



OSNOVA STANA

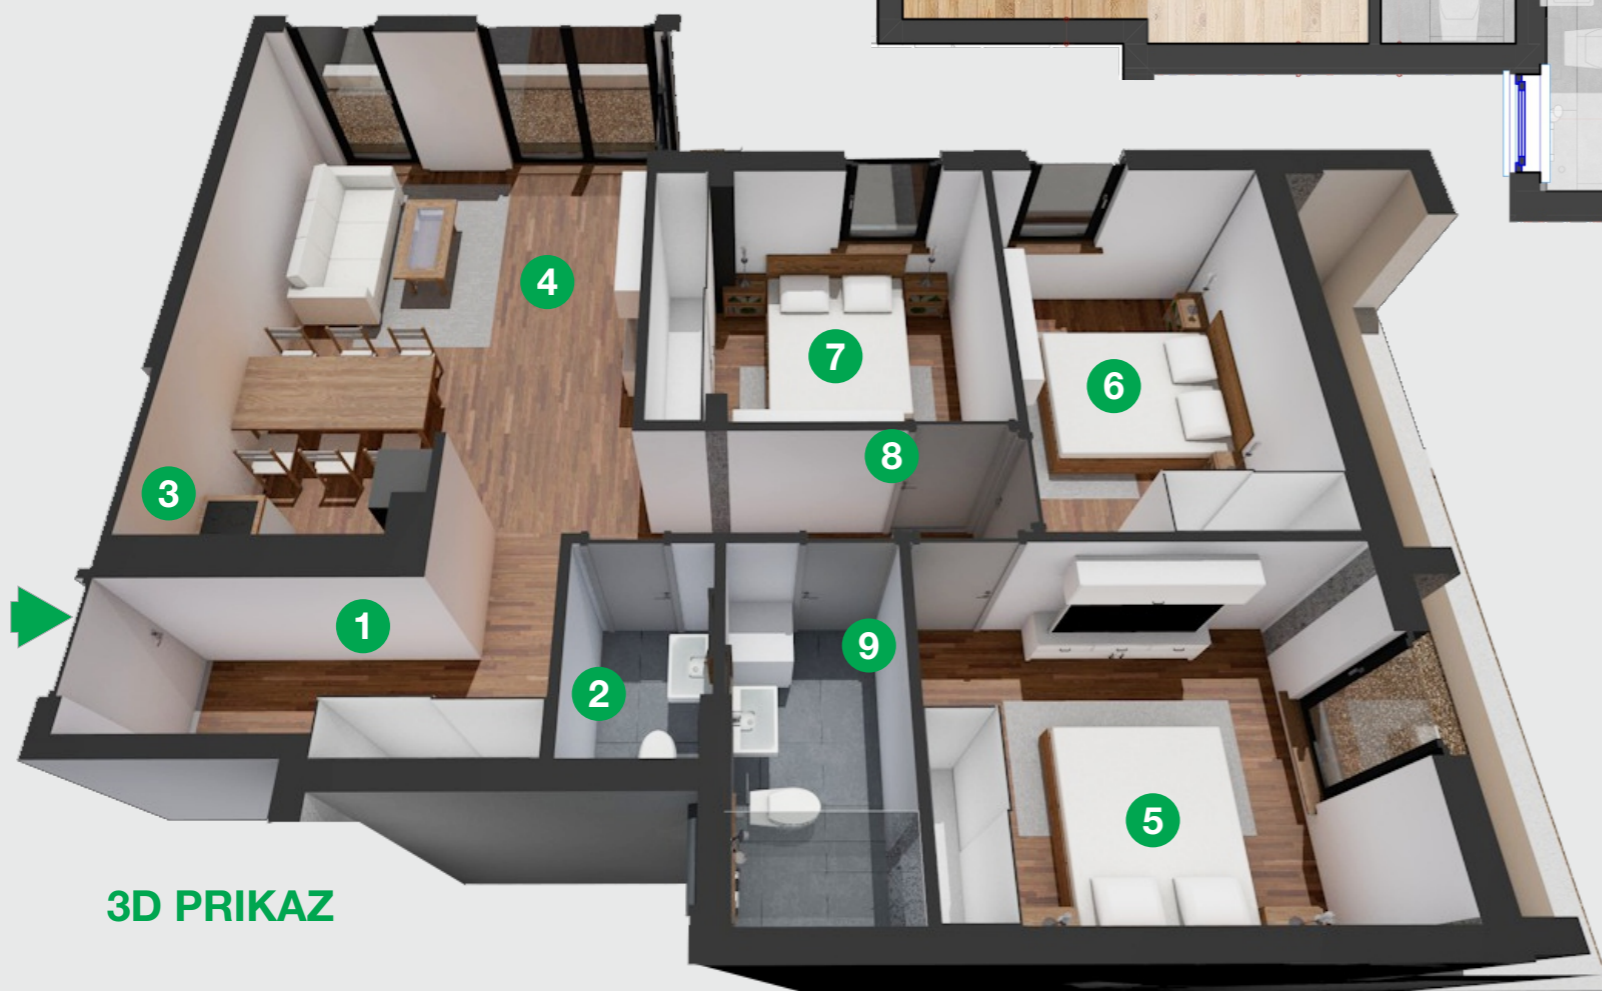

3D PRIKAZ

OBJEKAT 2

IV SPRAT

2-19

73,50m²

četvorosoban

- 6,63m² 1 ulaz/hodnik
- 2,05m² 2 toilet
- 3,28m² 3 kuhinja
- 21,94m² 4 dnevni boravak sa trpezarijom
- 11,20m² 5 soba
- 10,74m² 6 soba
- 9,64m² 7 soba
- 3,88m² 8 hodnik
- 4,14m² 9 kupatilo

Funkcionalan, ulično i dvostrano orijentisan četvorosoban stan na 4. spratu objekta 2, sa dnevnim boravkom i trpezarijom, kuhinjom, 3 spavaće sobe i kupatilom i toaletom.

Stan ima dodatne prostore za smeštaj garderobe.

Kupatilo i podovi kuhinje su obloženi premium keramikom, a sobe Tarkett podnim oblogama. Ugrađena je najkvalitetnija PVCfasadna i drvena unutrašnja stolarija, a u kupatila sanitarije premium kvaliteta.



borexport.rs

Vase Stajića br. 24b, Novi Sad
tel. +381 021/452-507
email.borexport@borexport.net

Sva prava zadržana 2024 © Borexport
Dizajn: Masterplan ARC DOO Novi Sad